


Esta folha é de propriedade da Companhia do Metrô e seu conteúdo não pode ser copiado ou revelado a terceiros. A aprovação deste documento não exime o emittente de sua responsabilidade sobre o mesmo.

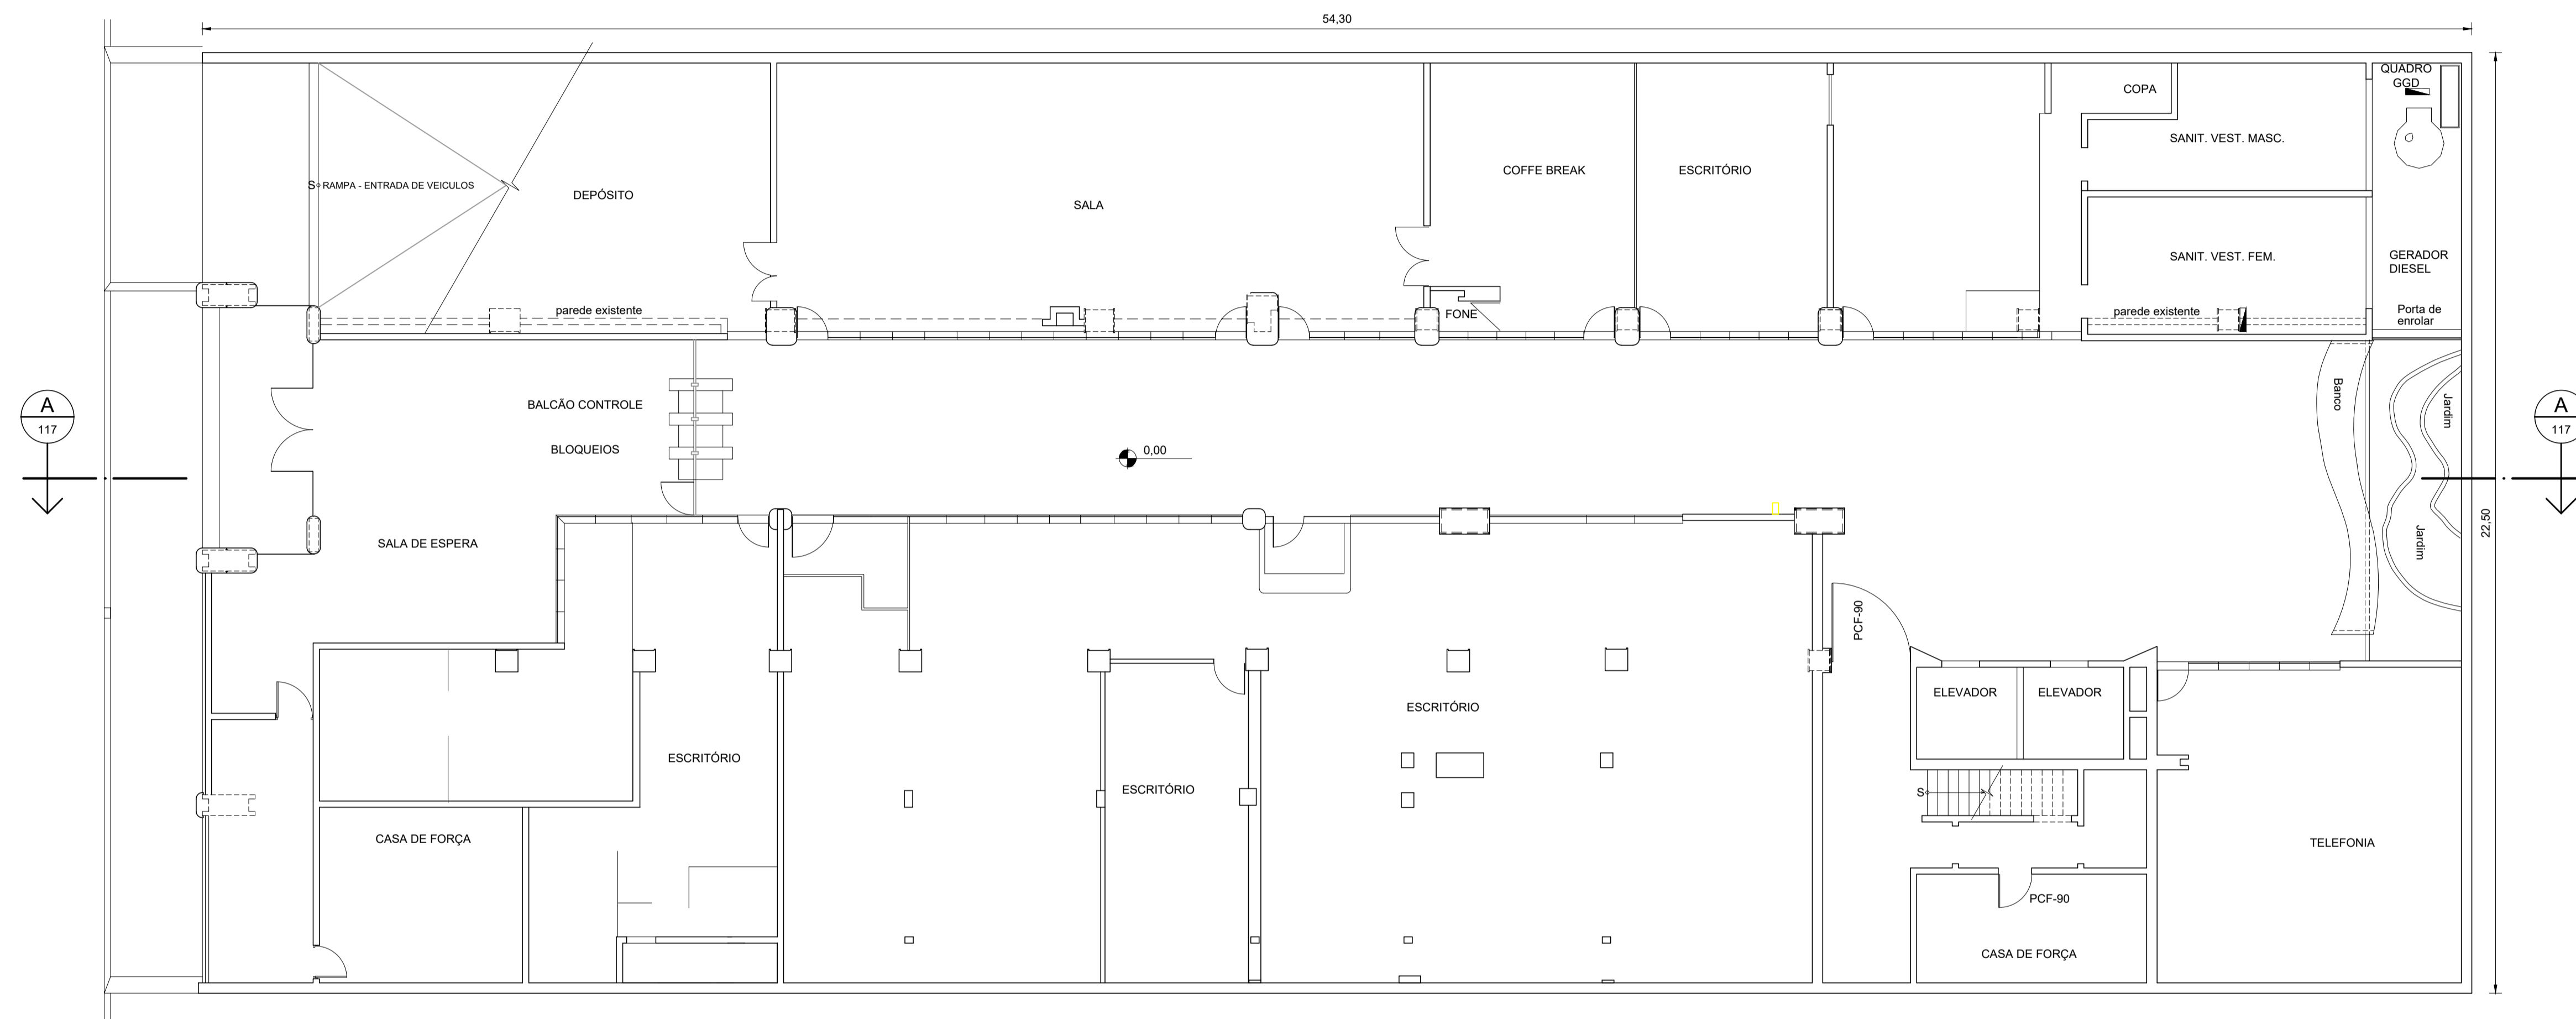

METRÔ I - TÉRREO
ESCALA 1:100

Descrição da Revisão

OBSERVAÇÕES	CÓDIGO	DOCUMENTOS DE REFERÊNCIA OBJETO	EMITENTE		ANÁLISE TÉCNICA		LIBERAÇÃO	
			AUTOR / PROJETISTA / FORNECEDOR	CONTRATADA	METRÔ / CONTRATADA	METRÔ		
			CONTRATO OS		CONTRATO OS			
			RESPONSÁVEL TÉCNICO	RESPONSÁVEL TÉCNICO	RESPONSÁVEL TÉCNICO	NOME		
			REGISTRO ART / RRT MODALIDADE DATA	REGISTRO ART / RRT MODALIDADE DATA	REGISTRO ART / RRT MODALIDADE DATA	REGISTRO ART / RRT MODALIDADE DATA		

COMPANHIA DO METROPOLITANO DE SÃO PAULO


Linha Trecho / Sistema
Subtrç./ Subsis./ conj. UC/ Subconj.

Objeto **Projeto Básico PLANTA TÉRREO**


Escala	Código	DE-9.91.03.00/1A6-001	Folha	Rev.

COLOR (1) - PENA 0,10
COLOR (2) - PENA 0,20
COLOR (3) - PENA 0,30
COLOR (4) - PENA 0,40
COLOR (5) - PENA 0,50
COLOR (6) - PENA 0,60
COLOR (7) - PENA 0,70
COLOR (8) - PENA 0,80
COLOR (9) - PENA 0,90

Esta folha é de propriedade da Companhia do Metrô e seu conteúdo não pode ser copiado ou revelado a terceiros. A aprovação deste documento não exonera o emissor da sua responsabilidade sobre o mesmo.

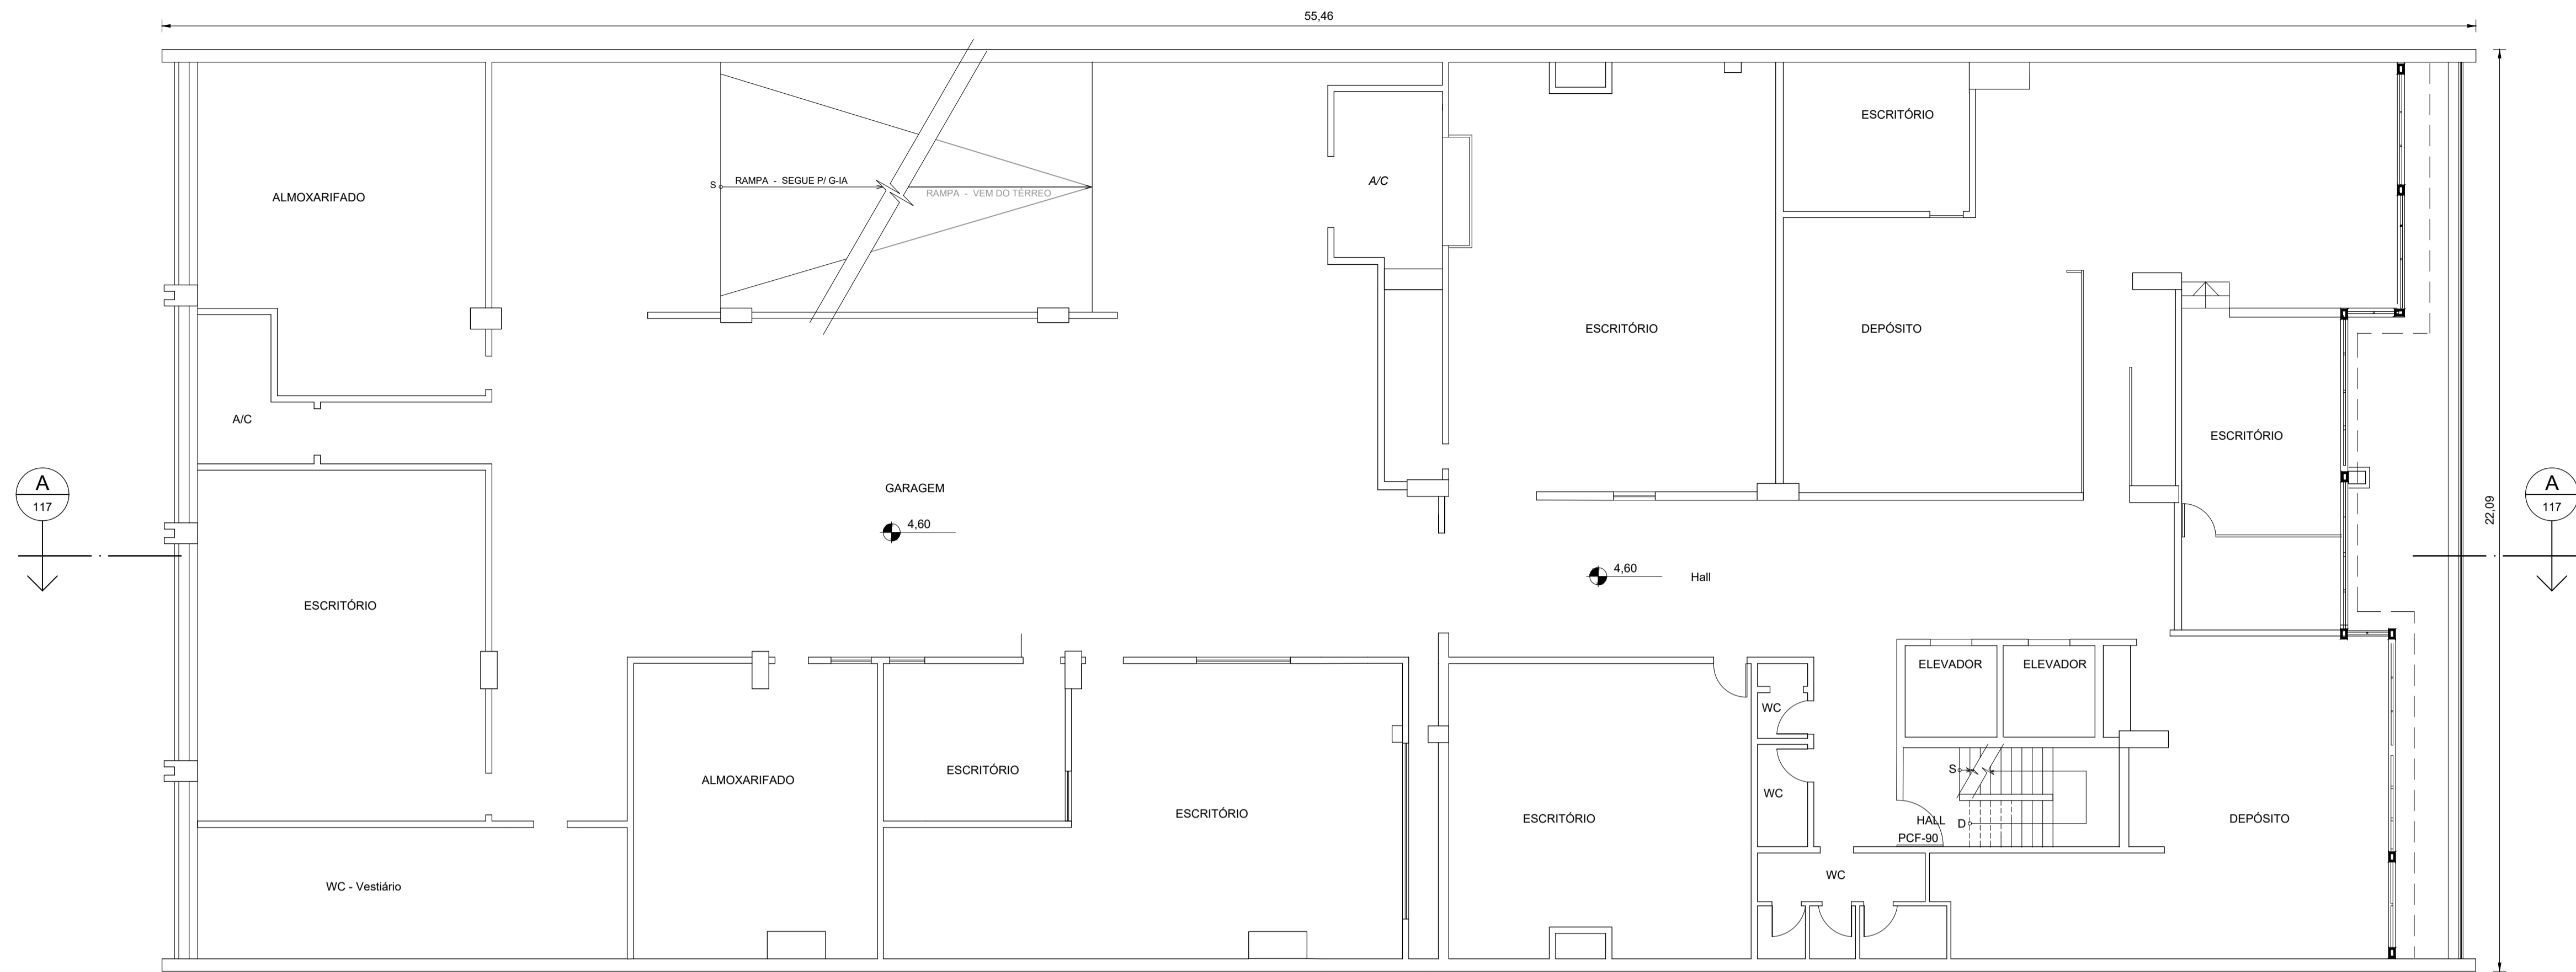

METRÔ I - G I
ESCALA 1:100

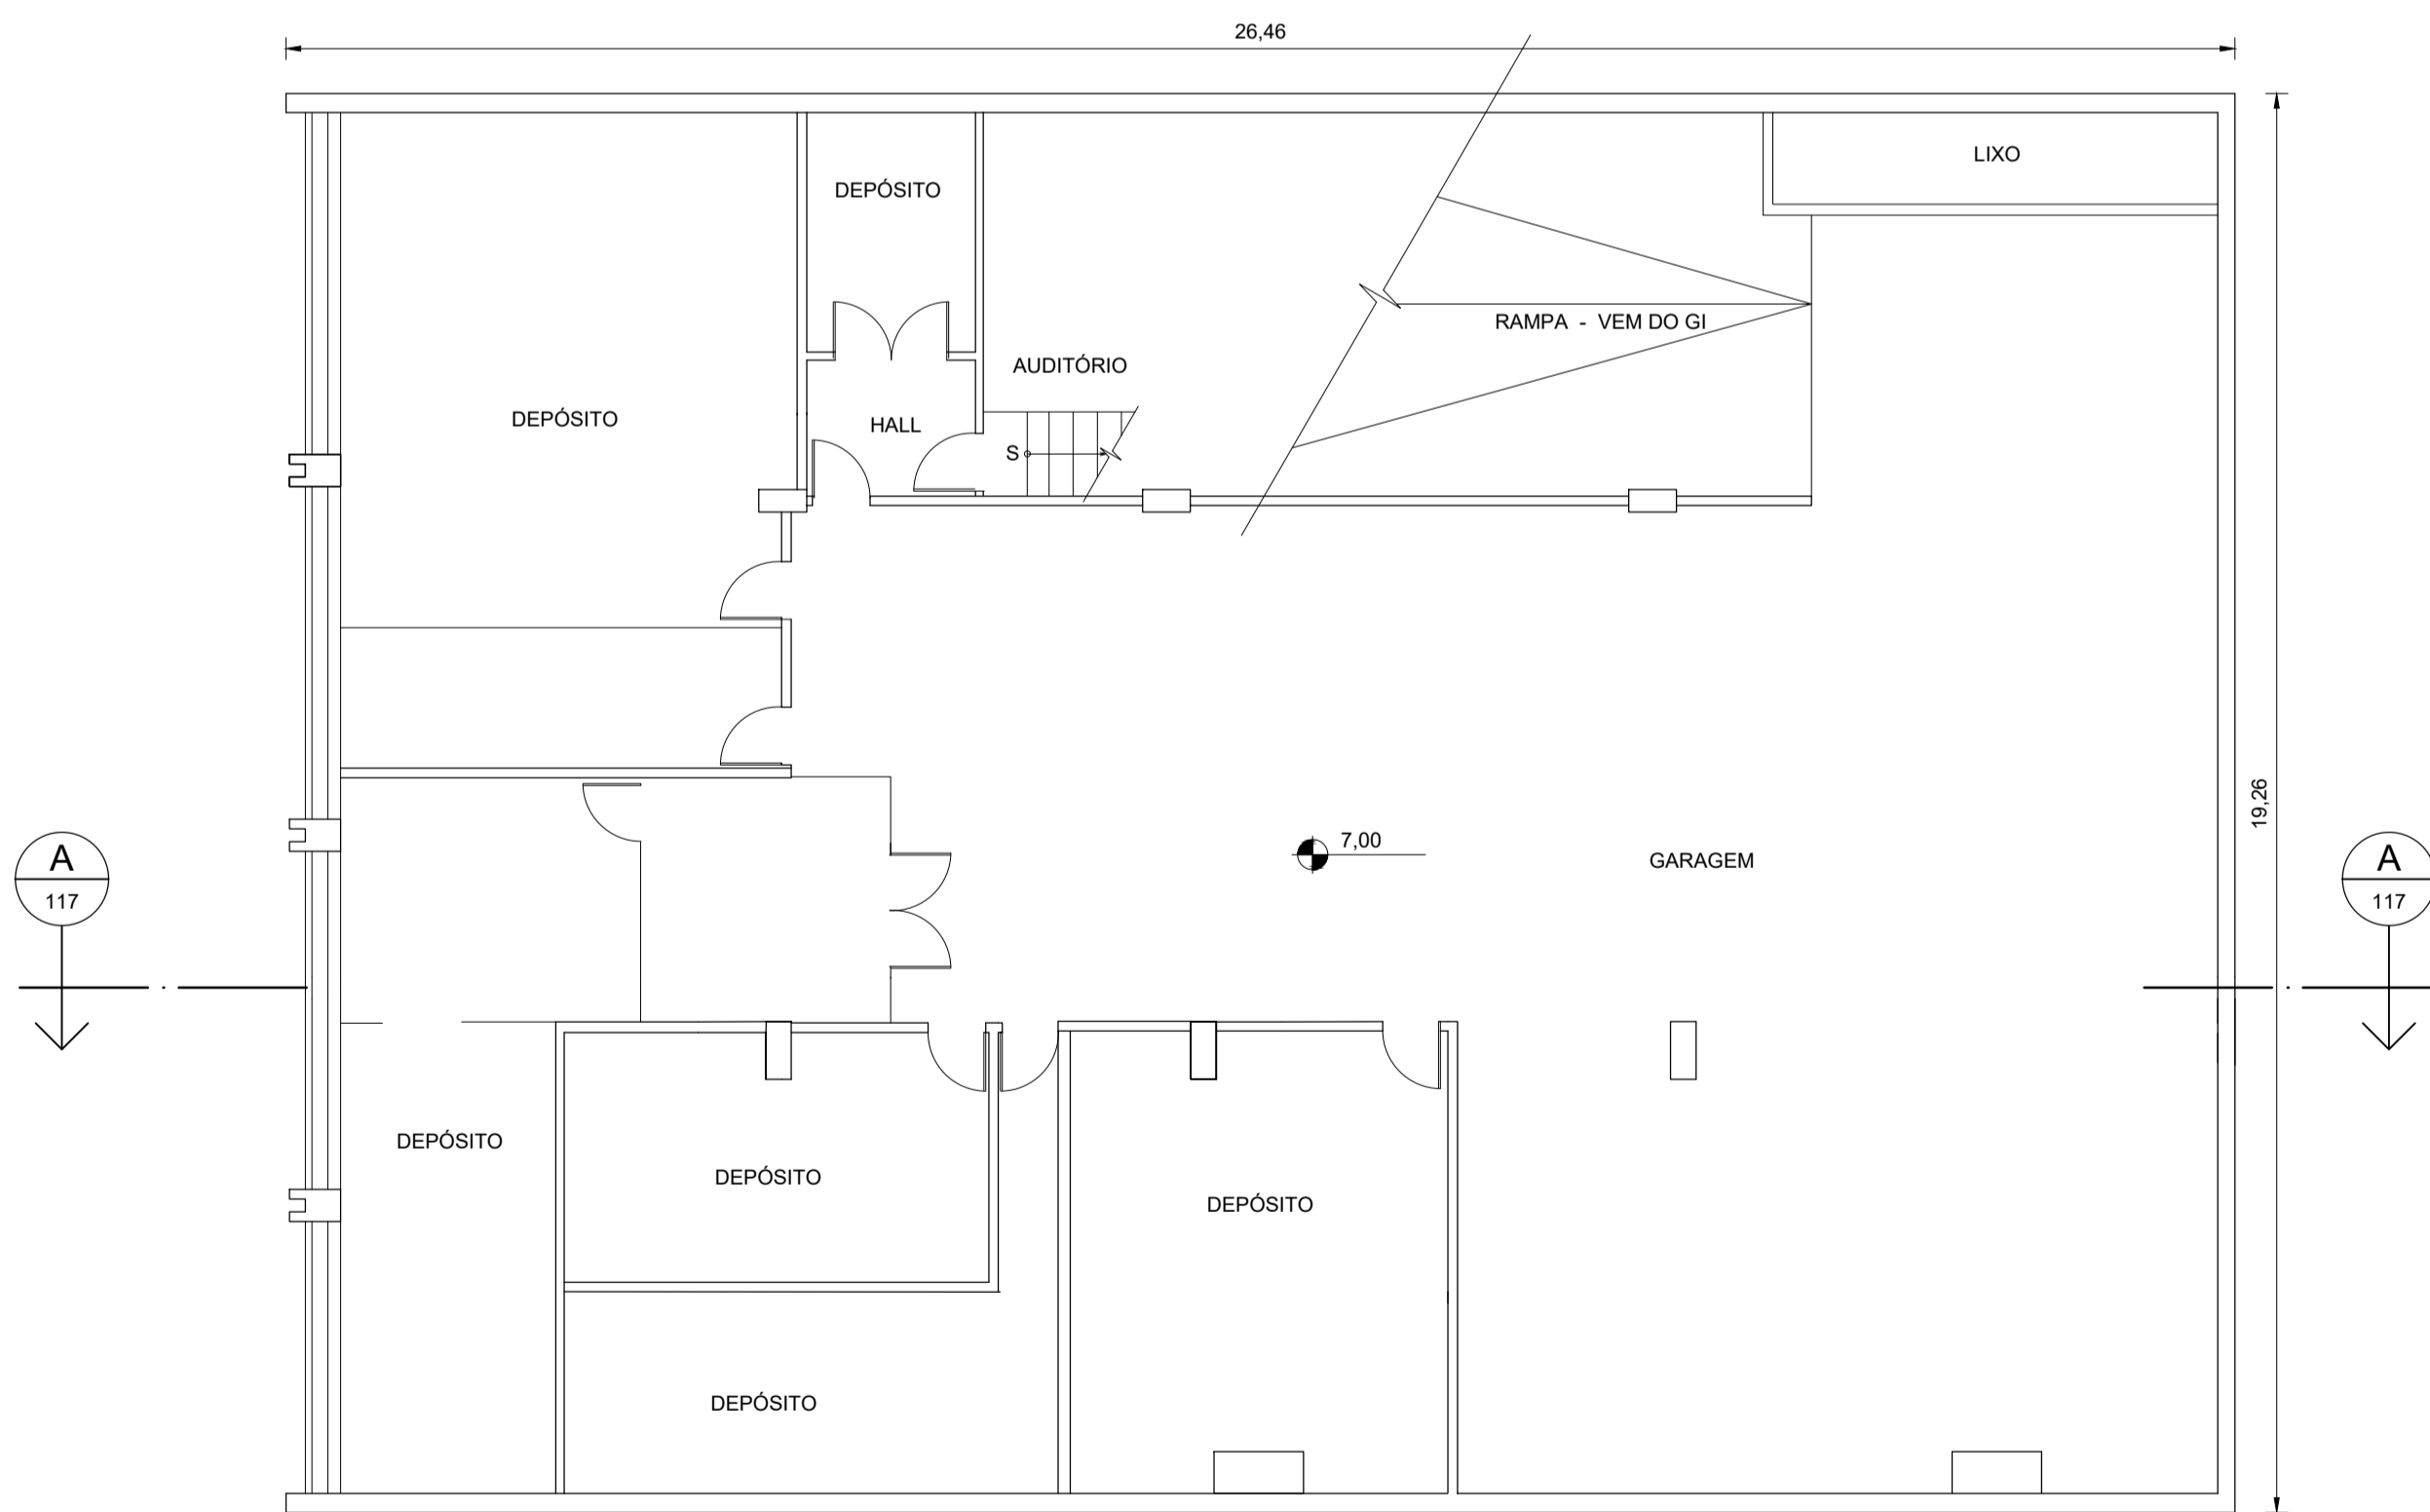

METRÔ I - G IA
ESCALA 1:100

Descrição da Revisão

COLOR 10preto) - PENA 0,10
COLOR 20preto) - PENA 0,20
COLOR 30preto) - PENA 0,30
COLOR 40preto) - PENA 0,40
COLOR 50preto) - PENA 0,50
COLOR 60preto) - PENA 0,60
COLOR 70preto) - PENA 0,70
COLOR 80preto) - PENA 0,80
COLOR 90preto) - PENA 0,90

OBSERVAÇÕES	DOCUMENTOS DE REFERÊNCIA		EMITENTE		ANÁLISE TÉCNICA	LIBERAÇÃO
	CÓDIGO	OBJETO	AUTOR / PROJETISTA / FORNECEDOR	CONTRATADA	METRÔ / CONTRATADA	METRÔ
			CONTRATO OS		CONTRATO OS	
			RESPONSÁVEL TÉCNICO	RESPONSÁVEL TÉCNICO	RESPONSÁVEL TÉCNICO	NOME
			REGISTRO ART / RRT MODALIDADE DATA	REGISTRO ART / RRT MODALIDADE DATA	REGISTRO ART / RRT MODALIDADE DATA	REGISTRO DATA

COMPANHIA DO METROPOLITANO DE SÃO PAULO


Linha Trecho / Sistema

Subtrecho / Subsistema / conj. UC / Subconj.

Objeto **Projeto Básico**
PLANTA GI
PLANTA GI-A

Escala	Código	DE-9.91.03.00/1A6-002	Folha	Rev.
			/	

Esta folha é de propriedade da Companhia do Metrô e seu conteúdo não pode ser copiado ou revelado a terceiros. A aprovação deste documento não exonera o emissor de sua responsabilidade sobre o mesmo.

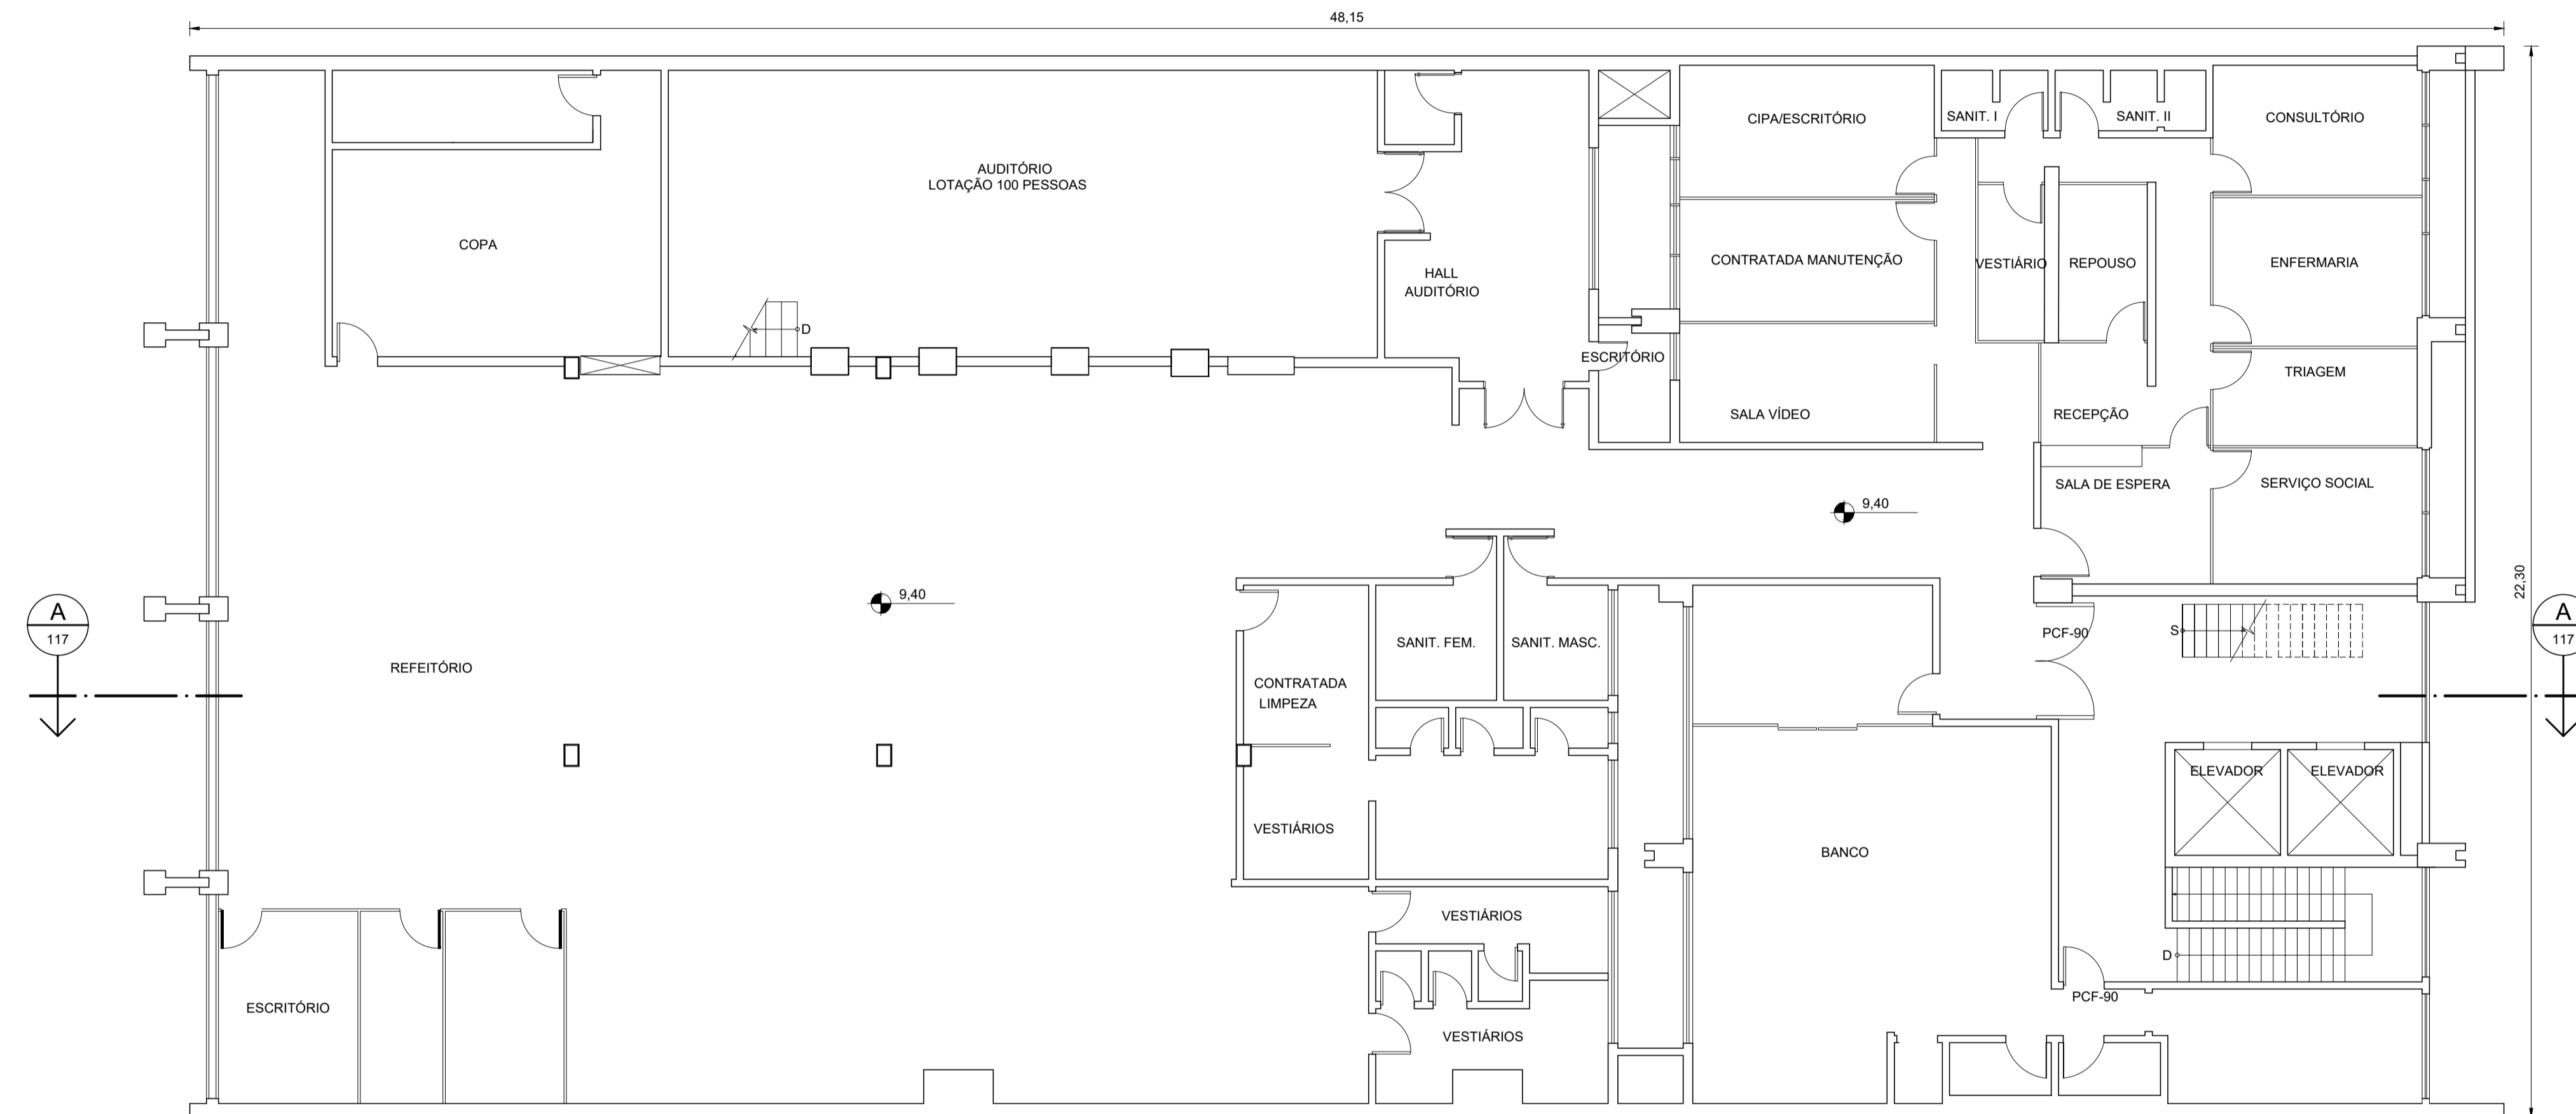

METRÔ I - G II
ESCALA 1:100


Descrição da Revisão

COLOR 10(paredes) - FENIA 0.10
 COLOR 20(paredes) - FENIA 0.20
 COLOR 30(paredes) - FENIA 0.30
 COLOR 40(paredes) - FENIA 0.40
 COLOR 50(paredes) - FENIA 0.50
 COLOR 60(paredes) - FENIA 0.60
 COLOR 70(paredes) - FENIA 0.70
 COLOR 80(paredes) - FENIA 0.80
 COLOR 90(paredes) - FENIA 0.90

OBSERVAÇÕES	CÓDIGO	DOCUMENTOS DE REFERÊNCIA OBJETO	EMITENTE		ANÁLISE TÉCNICA		LIBERAÇÃO	
			AUTOR / PROJETISTA / FORNECEDOR	CONTRATADA	METRÔ / CONTRATADA	METRÔ		
			CONTRATO OS		CONTRATO OS			
			RESPONSÁVEL TÉCNICO	RESPONSÁVEL TÉCNICO	RESPONSÁVEL TÉCNICO	NOME		
			REGISTRO ART / RRT MODALIDADE DATA	REGISTRO ART / RRT MODALIDADE DATA	REGISTRO ART / RRT MODALIDADE DATA	REGISTRO	DATA	

COMPANHIA DO METROPOLITANO DE SÃO PAULO			
Linha		Trecho / Sistema	
Subtrç./ Substst./ conj.		UC/ Subconj.	
Objeto Projeto Básico PLANTA GII			
Escala	Código	DE-9.91.03.00/1A6-003	Folha / Rev.

Esta folha é de propriedade da Companhia do Metrô e seu conteúdo não pode ser copiado ou revelado a terceiros. A aprovação deste documento não exime o emissor de sua responsabilidade sobre o mesmo.

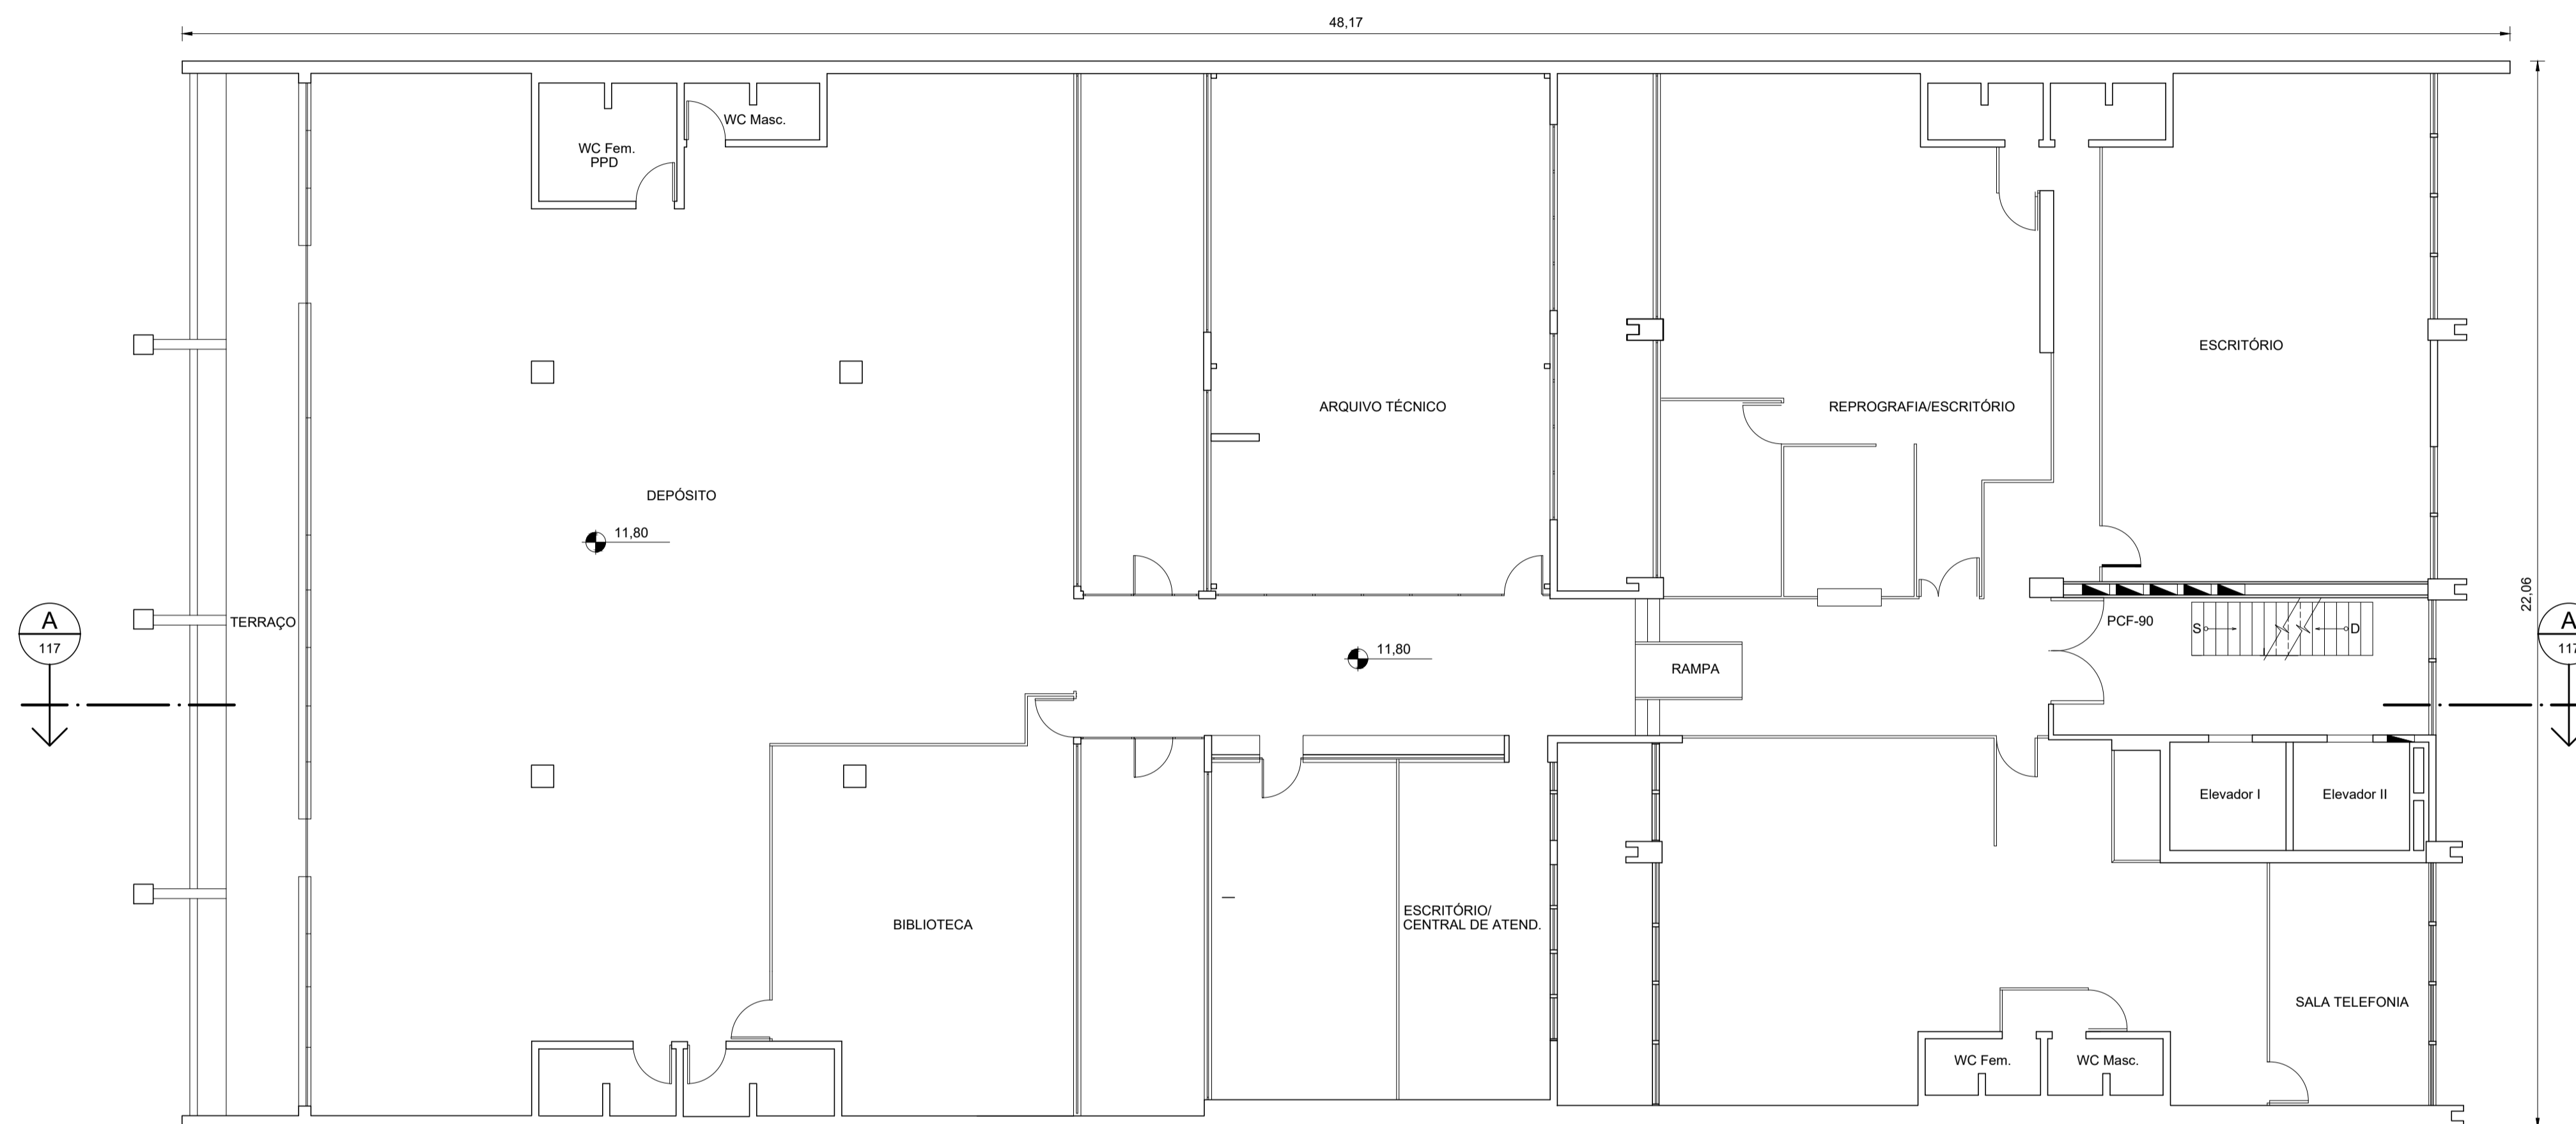

METRÔ I - 1º ANDAR
ESCALA 1:100

Descrição da Revisão

OBSERVAÇÕES	CÓDIGO	DOCUMENTOS DE REFERÊNCIA OBJETO	EMITENTE		ANÁLISE TÉCNICA	LIBERAÇÃO
			AUTOR / PROJETISTA / FORNECEDOR	CONTRATADA	METRÔ / CONTRATADA	METRÔ
			CONTRATO OS		CONTRATO OS	
			RESPONSÁVEL TÉCNICO	RESPONSÁVEL TÉCNICO	RESPONSÁVEL TÉCNICO	NOME
			REGISTRO ART / RRT MODALIDADE DATA	REGISTRO ART / RRT MODALIDADE DATA	REGISTRO ART / RRT MODALIDADE DATA	REGISTRO DATA

COMPANHIA DO METROPOLITANO DE SÃO PAULO


Linha: _____ Trecho / Sistema: _____
 Subtrç./ Subsis./ conj.: _____ UC/ Subconj.: _____

Objeto: **Projeto Básico**
PLANTA 1º ANDAR


Escala	Código	DE-9.91.03.00/1A6-004	Folha	Rev.
			/	

COLOR 10 (preto) - FENIA 0.10
 COLOR 20 (preto) - FENIA 0.20
 COLOR 30 (preto) - FENIA 0.30
 COLOR 40 (preto) - FENIA 0.40
 COLOR 50 (preto) - FENIA 0.50
 COLOR 60 (preto) - FENIA 0.60
 COLOR 70 (preto) - FENIA 0.70
 COLOR 80 (preto) - FENIA 0.80
 COLOR 90 (preto) - FENIA 0.90


Esta folha é de propriedade da Companhia do Metrô e seu conteúdo não pode ser copiado ou revelado a terceiros. A aprovação deste documento não exonera o emissor de sua responsabilidade sobre o mesmo.

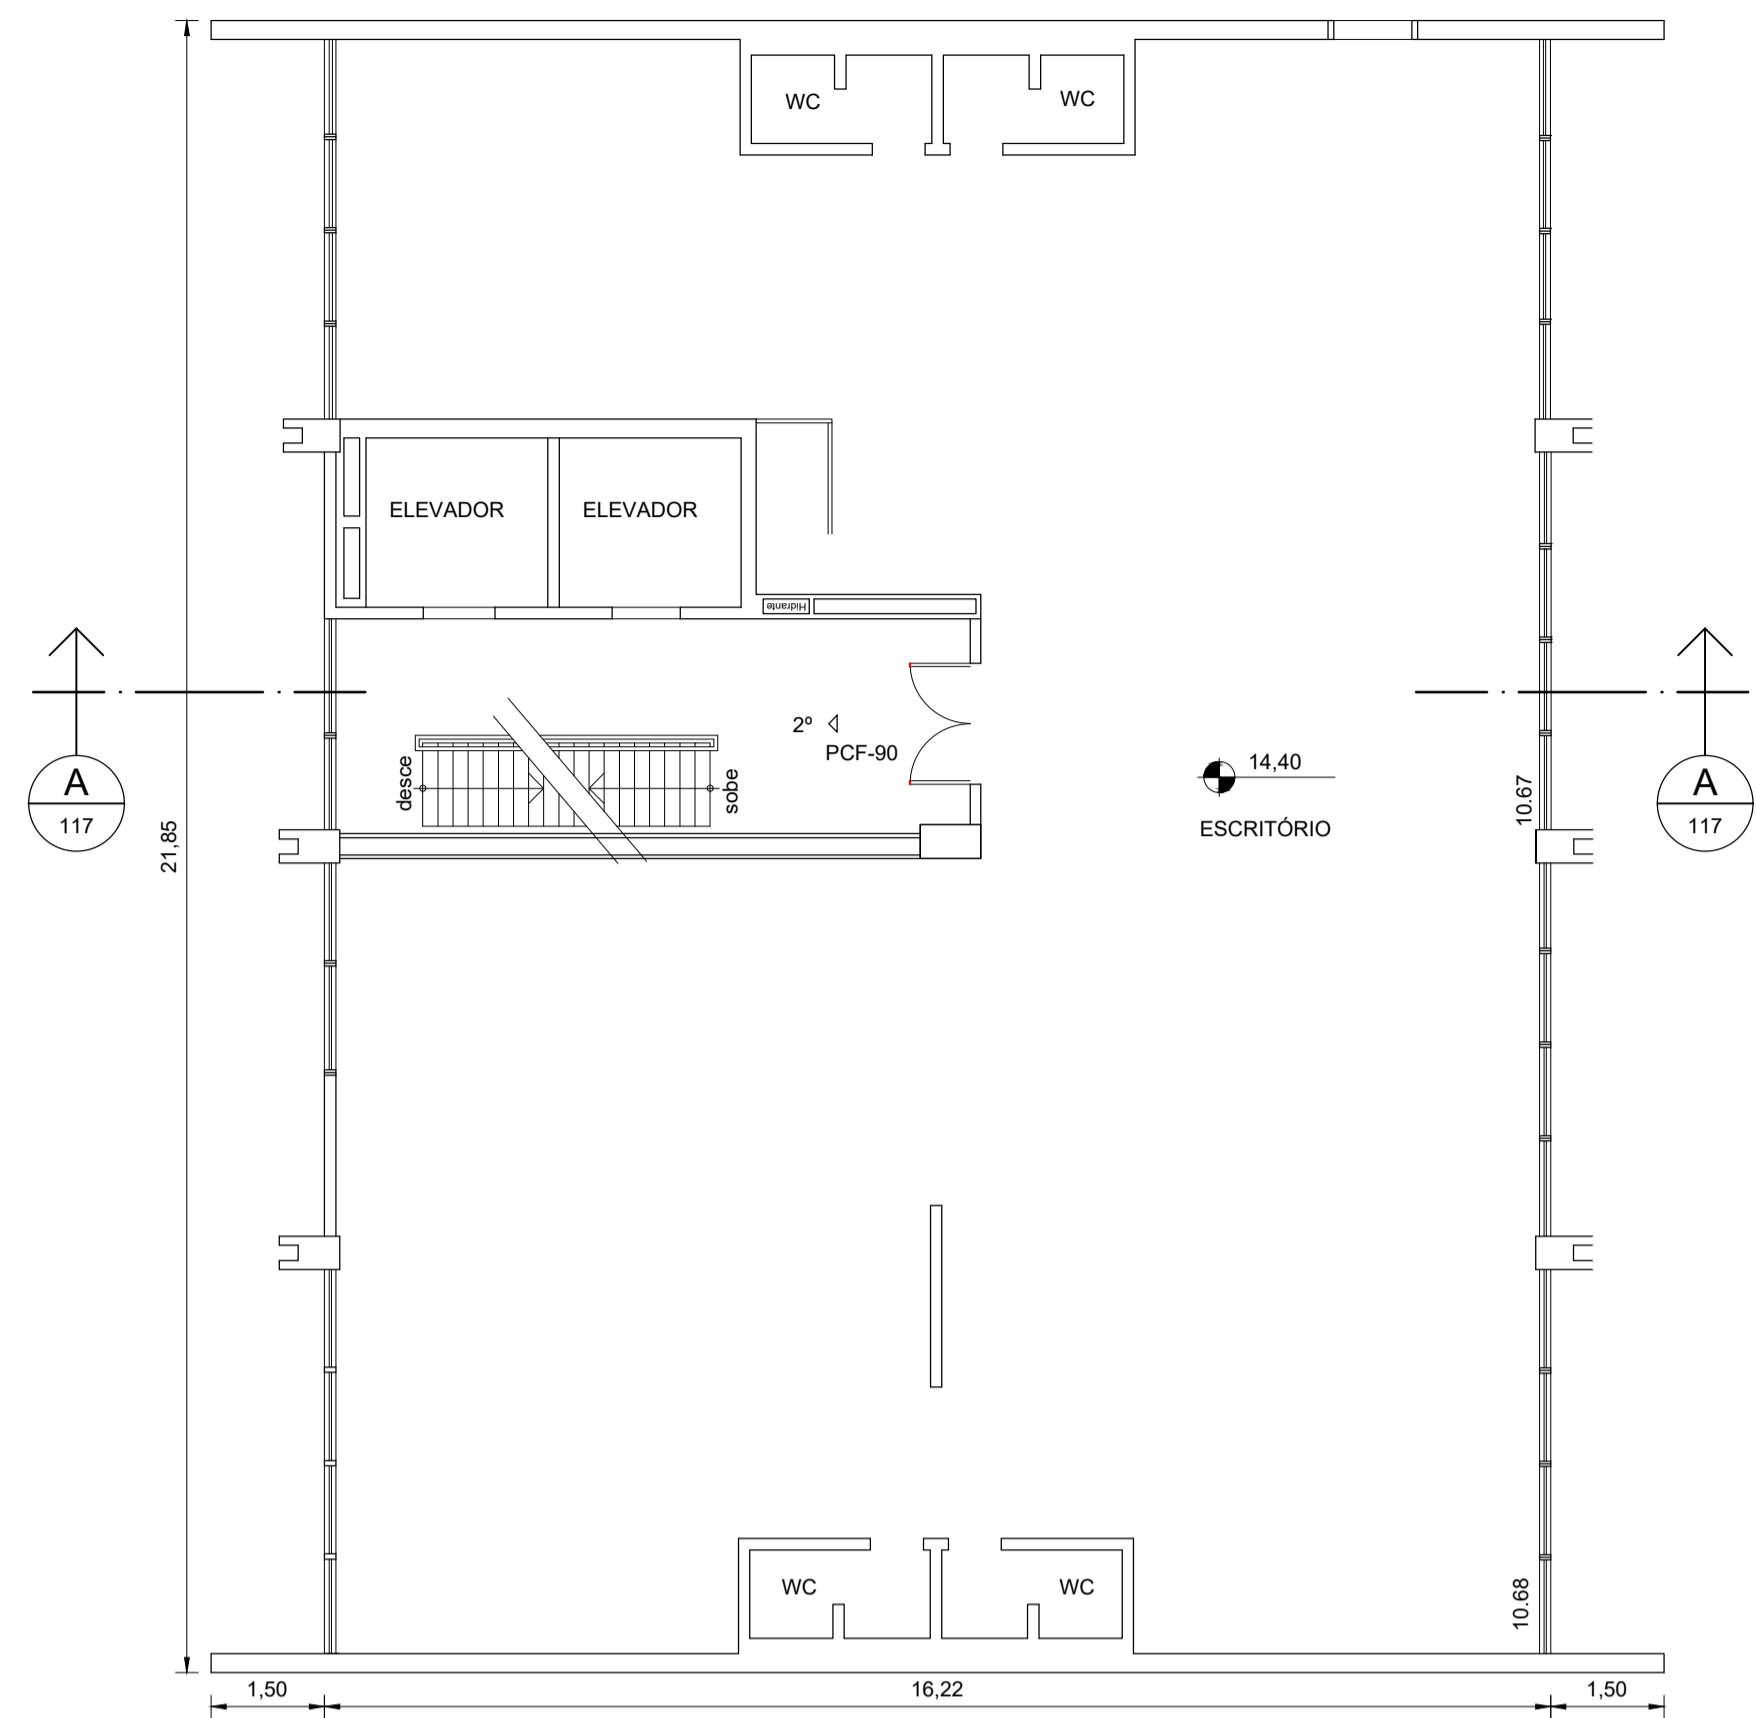


METRÔ I - 2º ANDAR
ESCALA 1:100

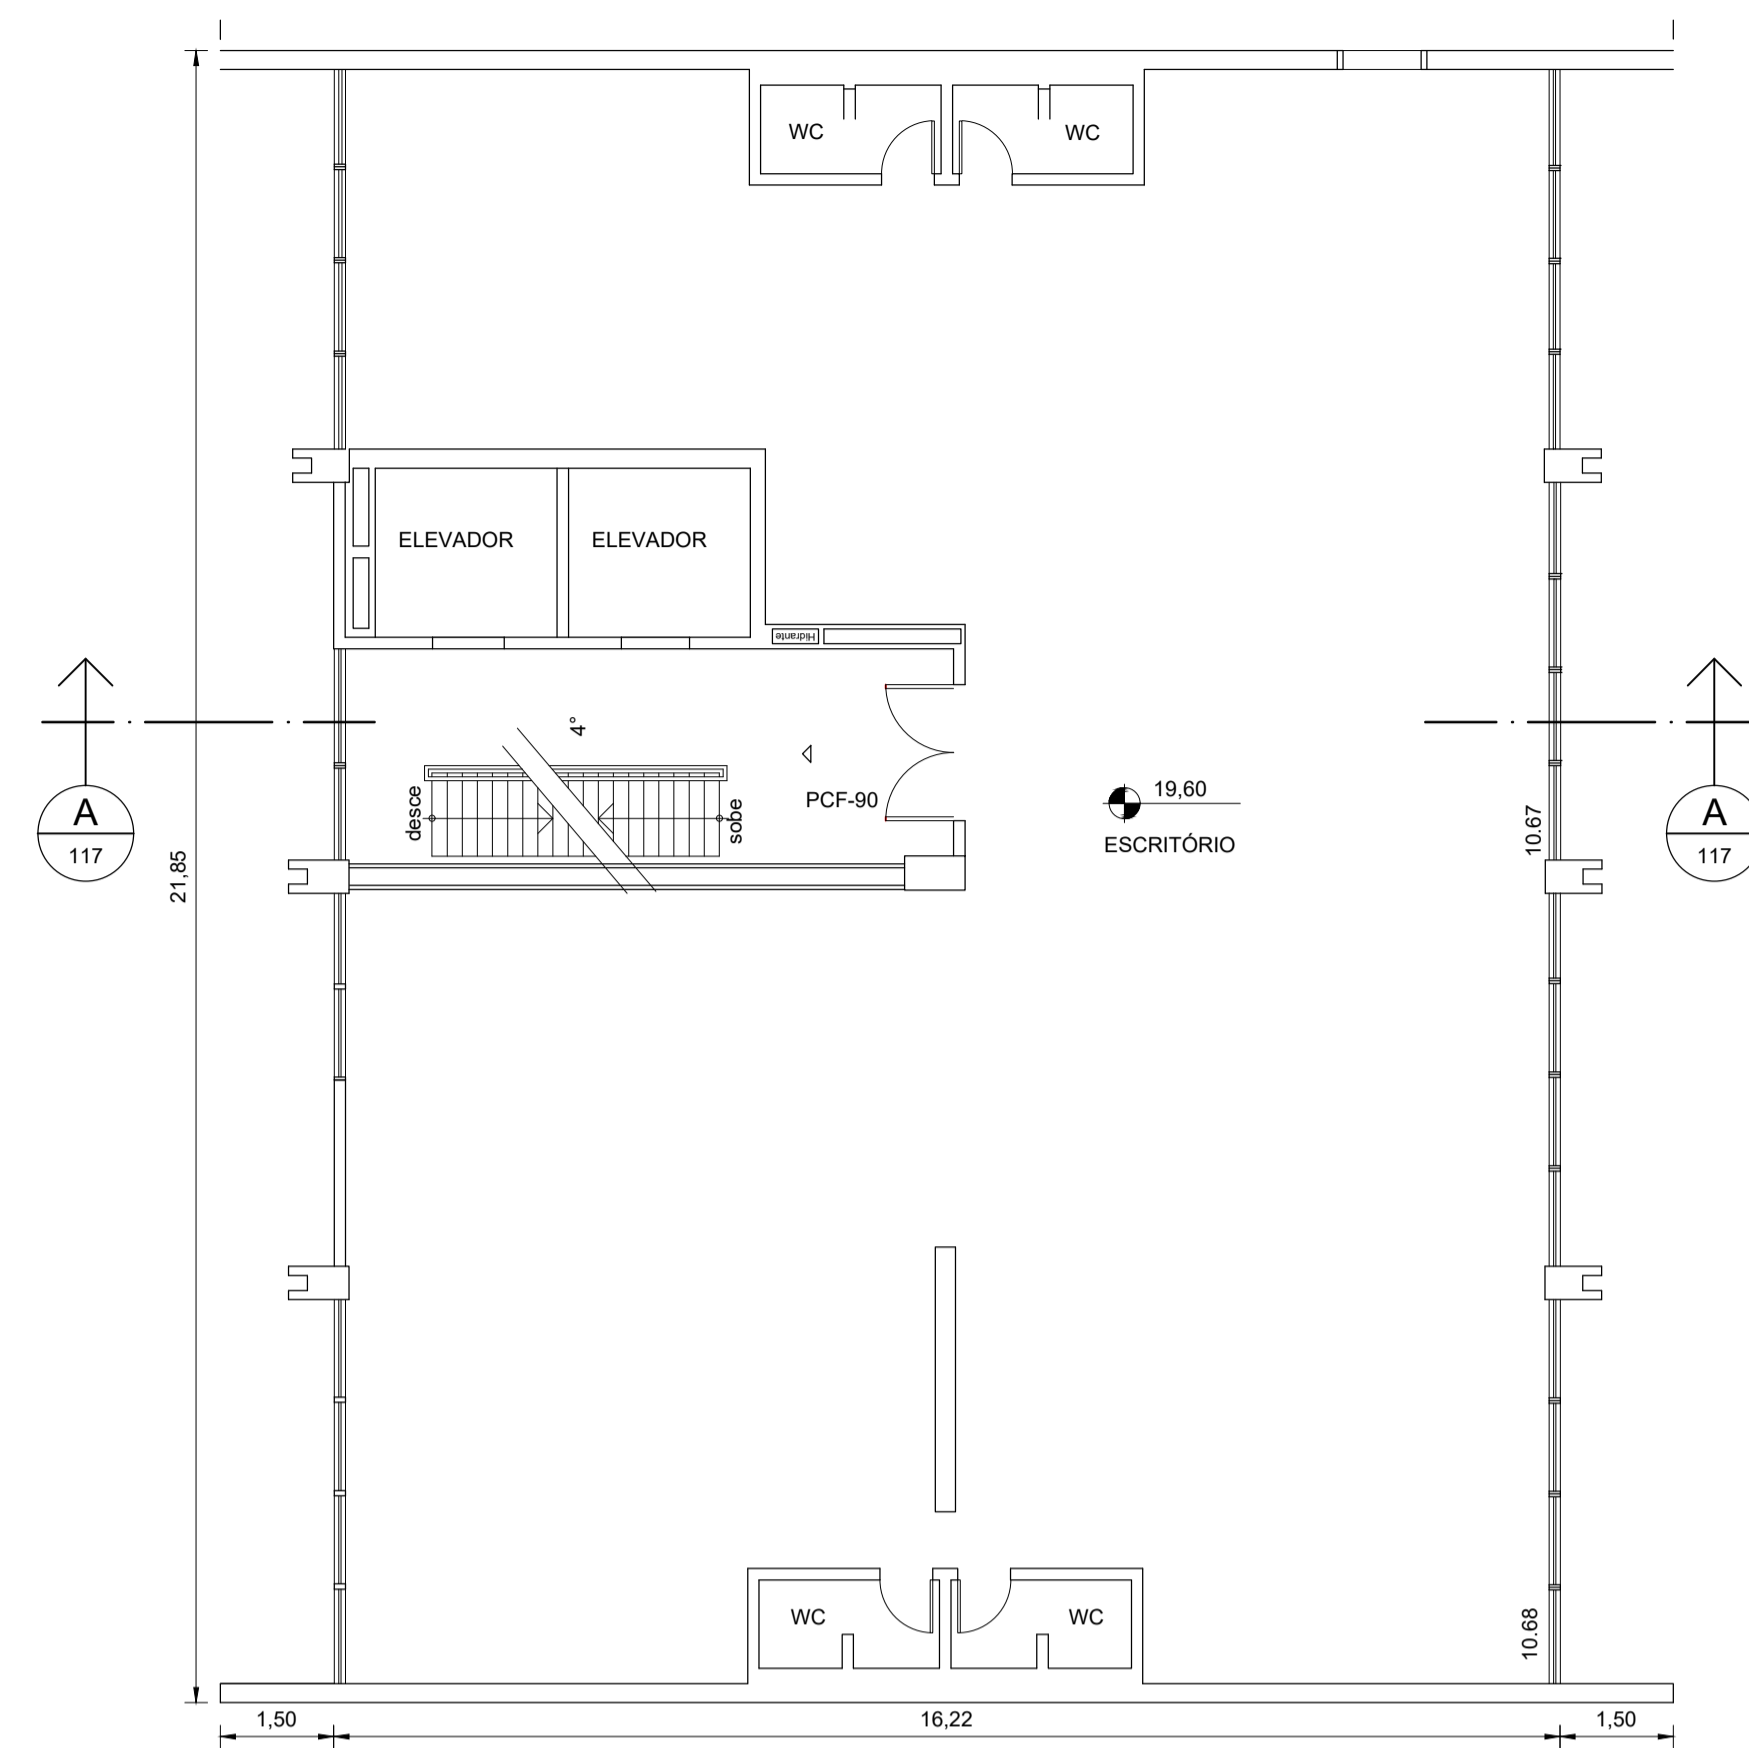

METRÔ I - 4º ANDAR
ESCALA 1:100

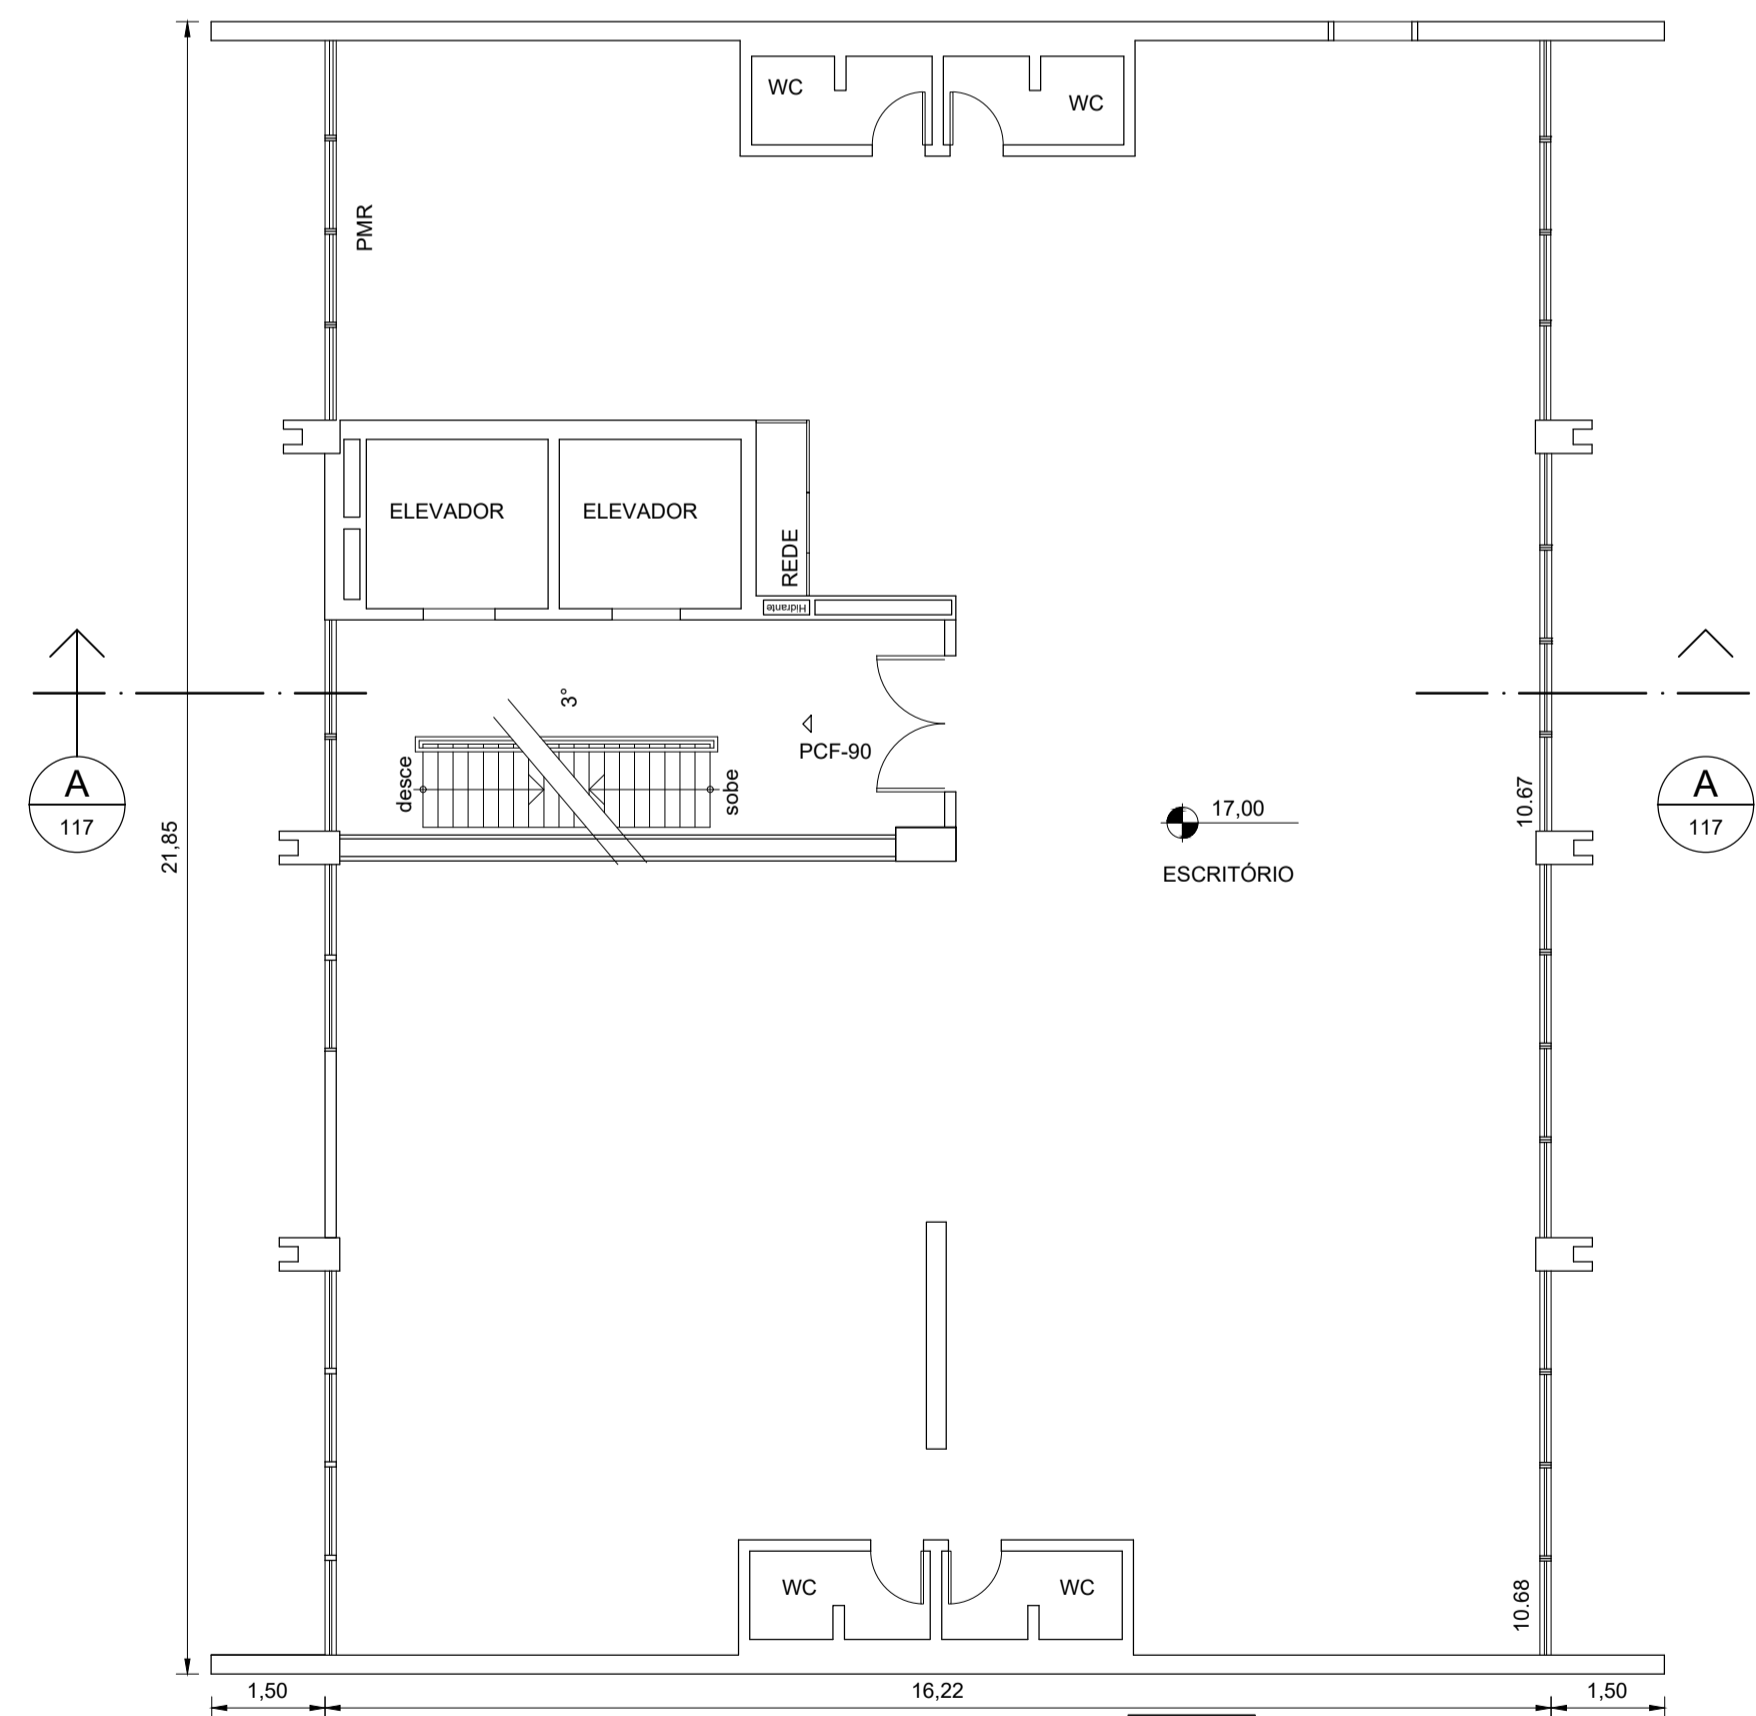

METRÔ I - 3º ANDAR
ESCALA 1:100

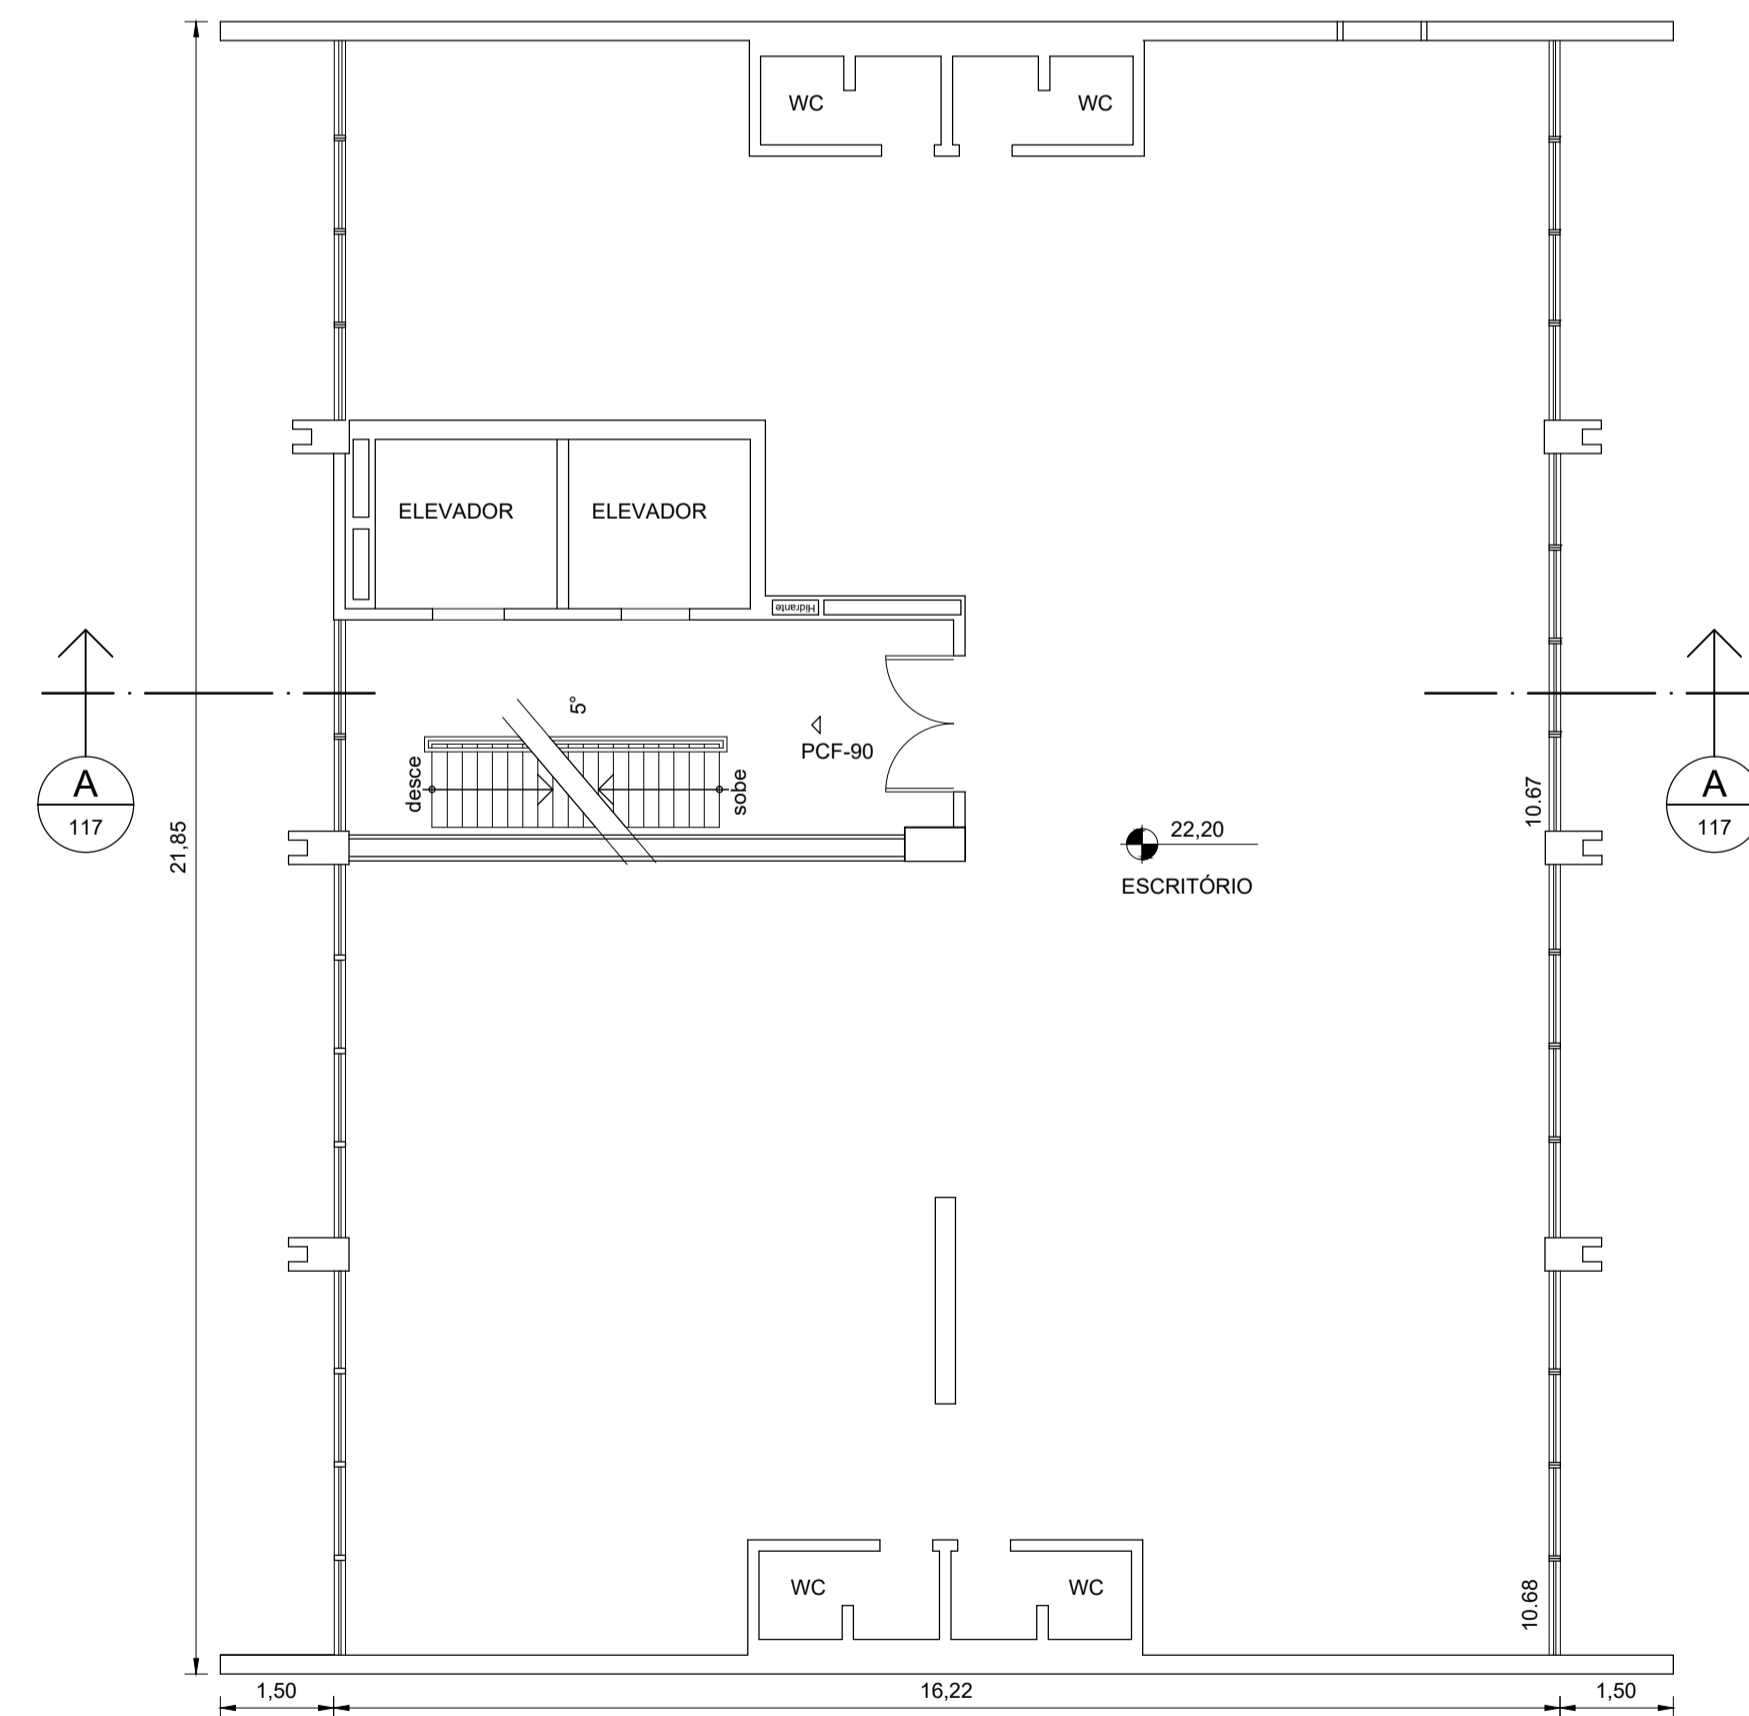

METRÔ I - 5º ANDAR
ESCALA 1:100

Descrição da Revisão

OBSERVAÇÕES	CÓDIGO	DOCUMENTOS DE REFERÊNCIA	EMITENTE		ANÁLISE TÉCNICA		LIBERAÇÃO	
			AUTOR / PROJETISTA / FORNECEDOR	CONTRATADA	METRÔ / CONTRATADA	METRÔ		
		OBJETO	CONTRATO OS		CONTRATO OS			
			RESPONSÁVEL TÉCNICO	RESPONSÁVEL TÉCNICO	RESPONSÁVEL TÉCNICO	NOME		
			REGISTRO ART / RRT MODALIDADE DATA	REGISTRO ART / RRT MODALIDADE DATA	REGISTRO ART / RRT MODALIDADE DATA	REGISTRO DATA		

COMPANHIA DO METROPOLITANO DE SÃO PAULO


Linha: Trecho / Sistema
 Subtrç./ Subsis./ conj.: UC/ Subconj.

Objeto: **Projeto Básico**
PLANTAS 2º, 3º, 4º E 5º ANDARES


Escala	Código	Folha	Rev.
	DE-9.91.03.00/1A6-005	/	

COLOR (3) - PENA 0.10
 COLOR (2) - PENA 0.20
 COLOR (3) - PENA 0.30
 COLOR (3) - PENA 0.40
 COLOR (3) - PENA 0.50
 COLOR (3) - PENA 0.60
 COLOR (3) - PENA 0.70
 COLOR (3) - PENA 0.80
 COLOR (3) - PENA 0.90


Esta folha é de propriedade da Companhia do Metrô e seu conteúdo não pode ser copiado ou revelado a terceiros. A aprovação deste documento não exime o emissor de sua responsabilidade sobre o mesmo.

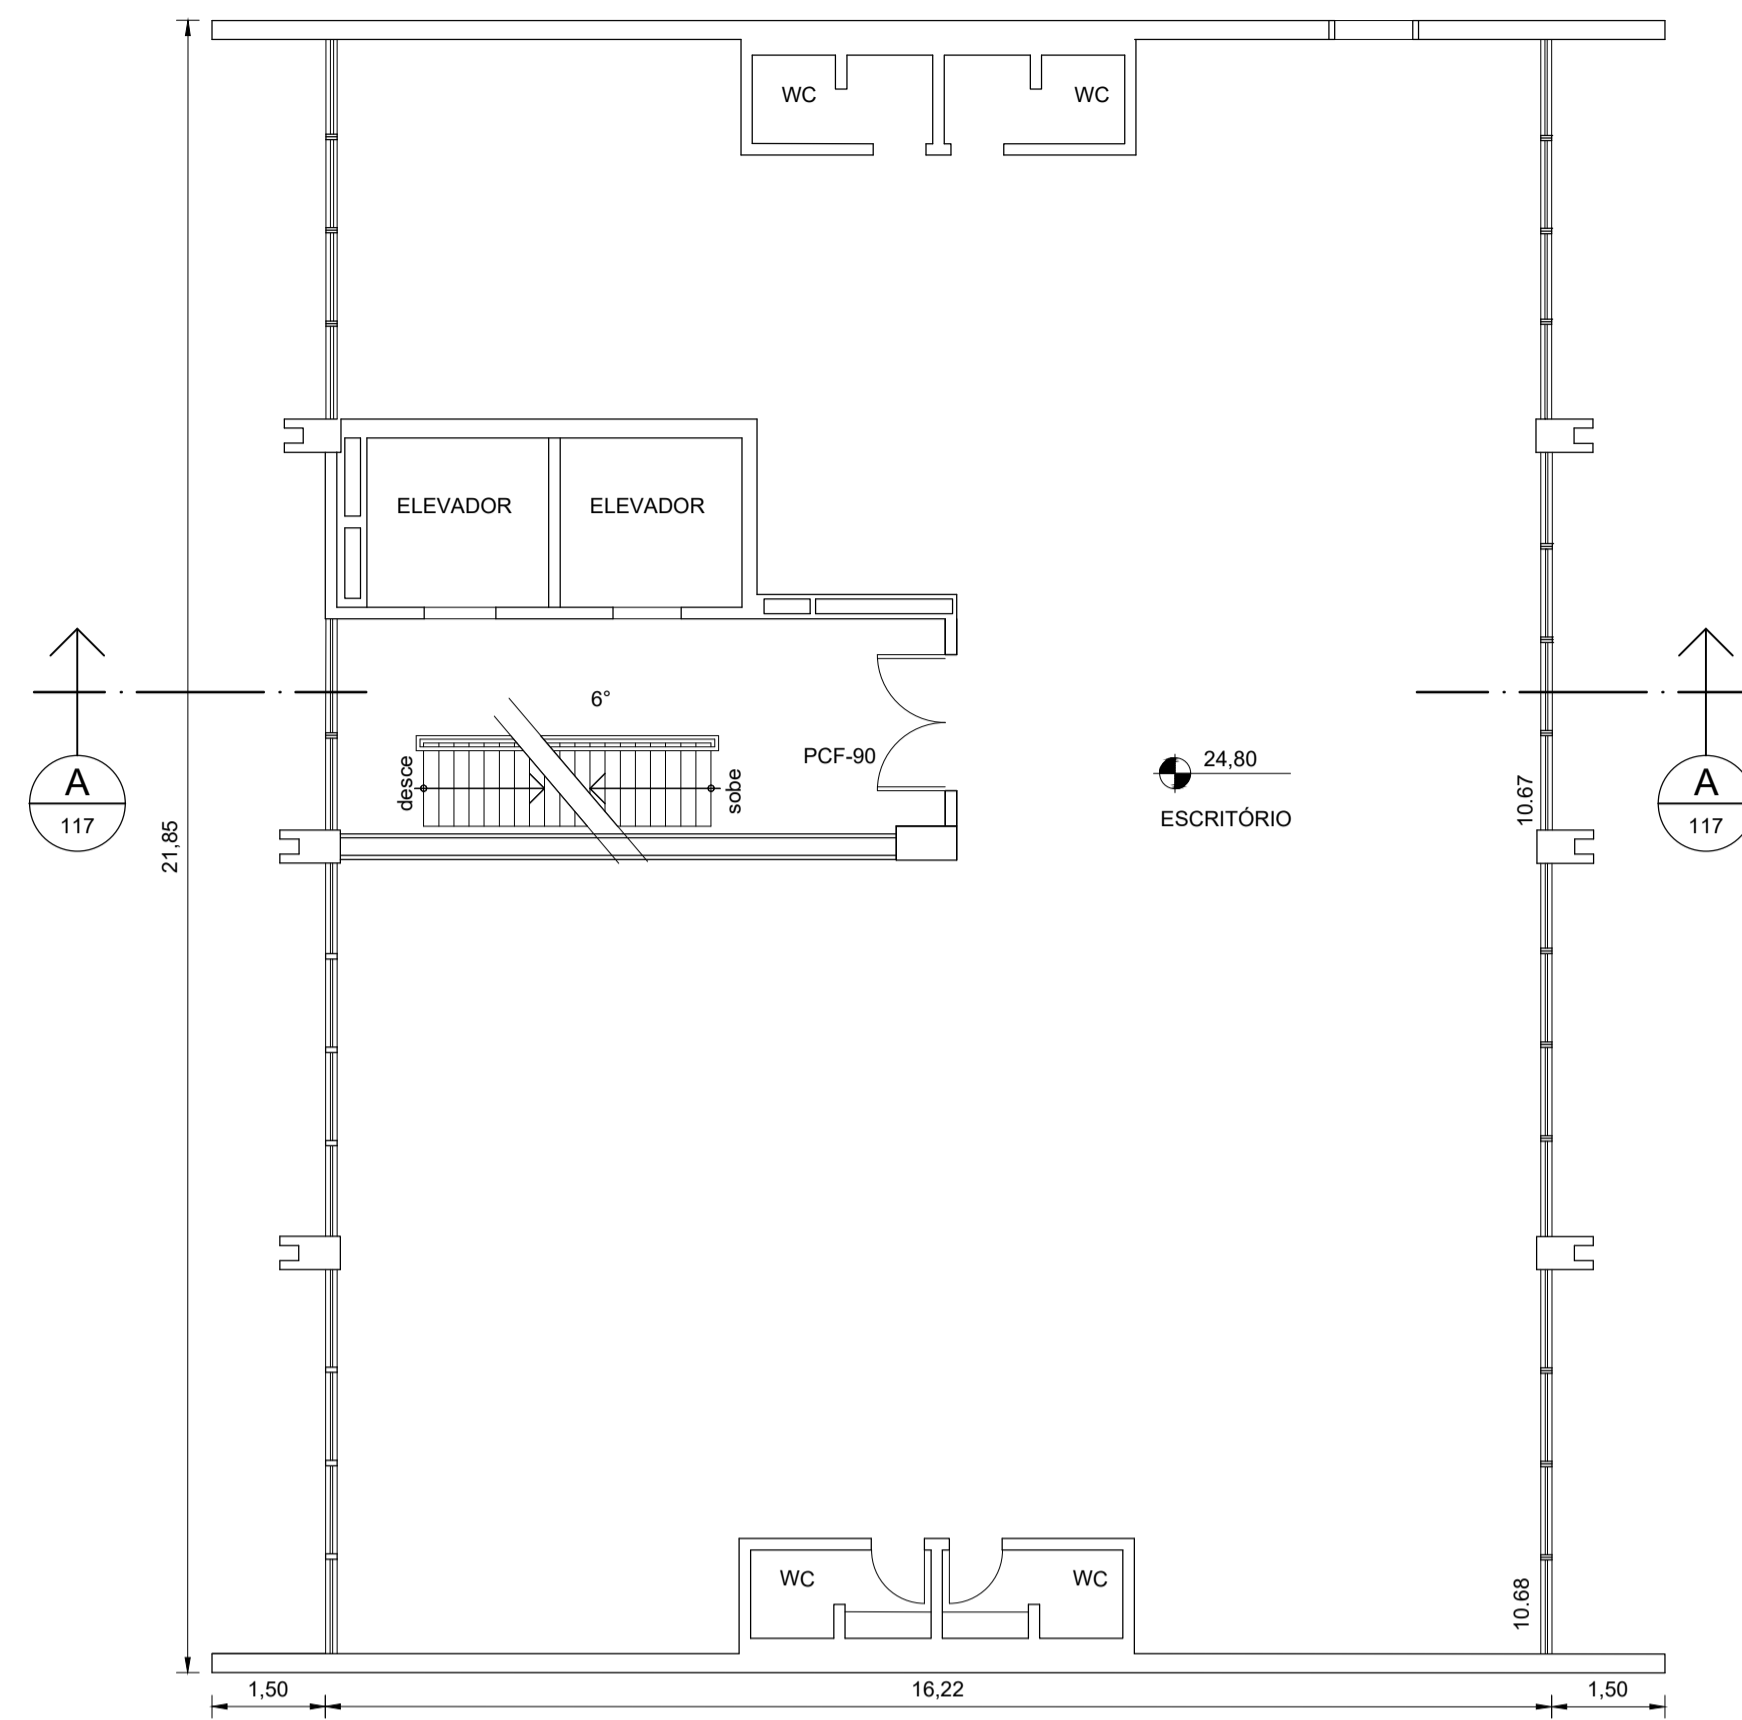


METRÔ I - 6° ANDAR
ESCALA 1:100

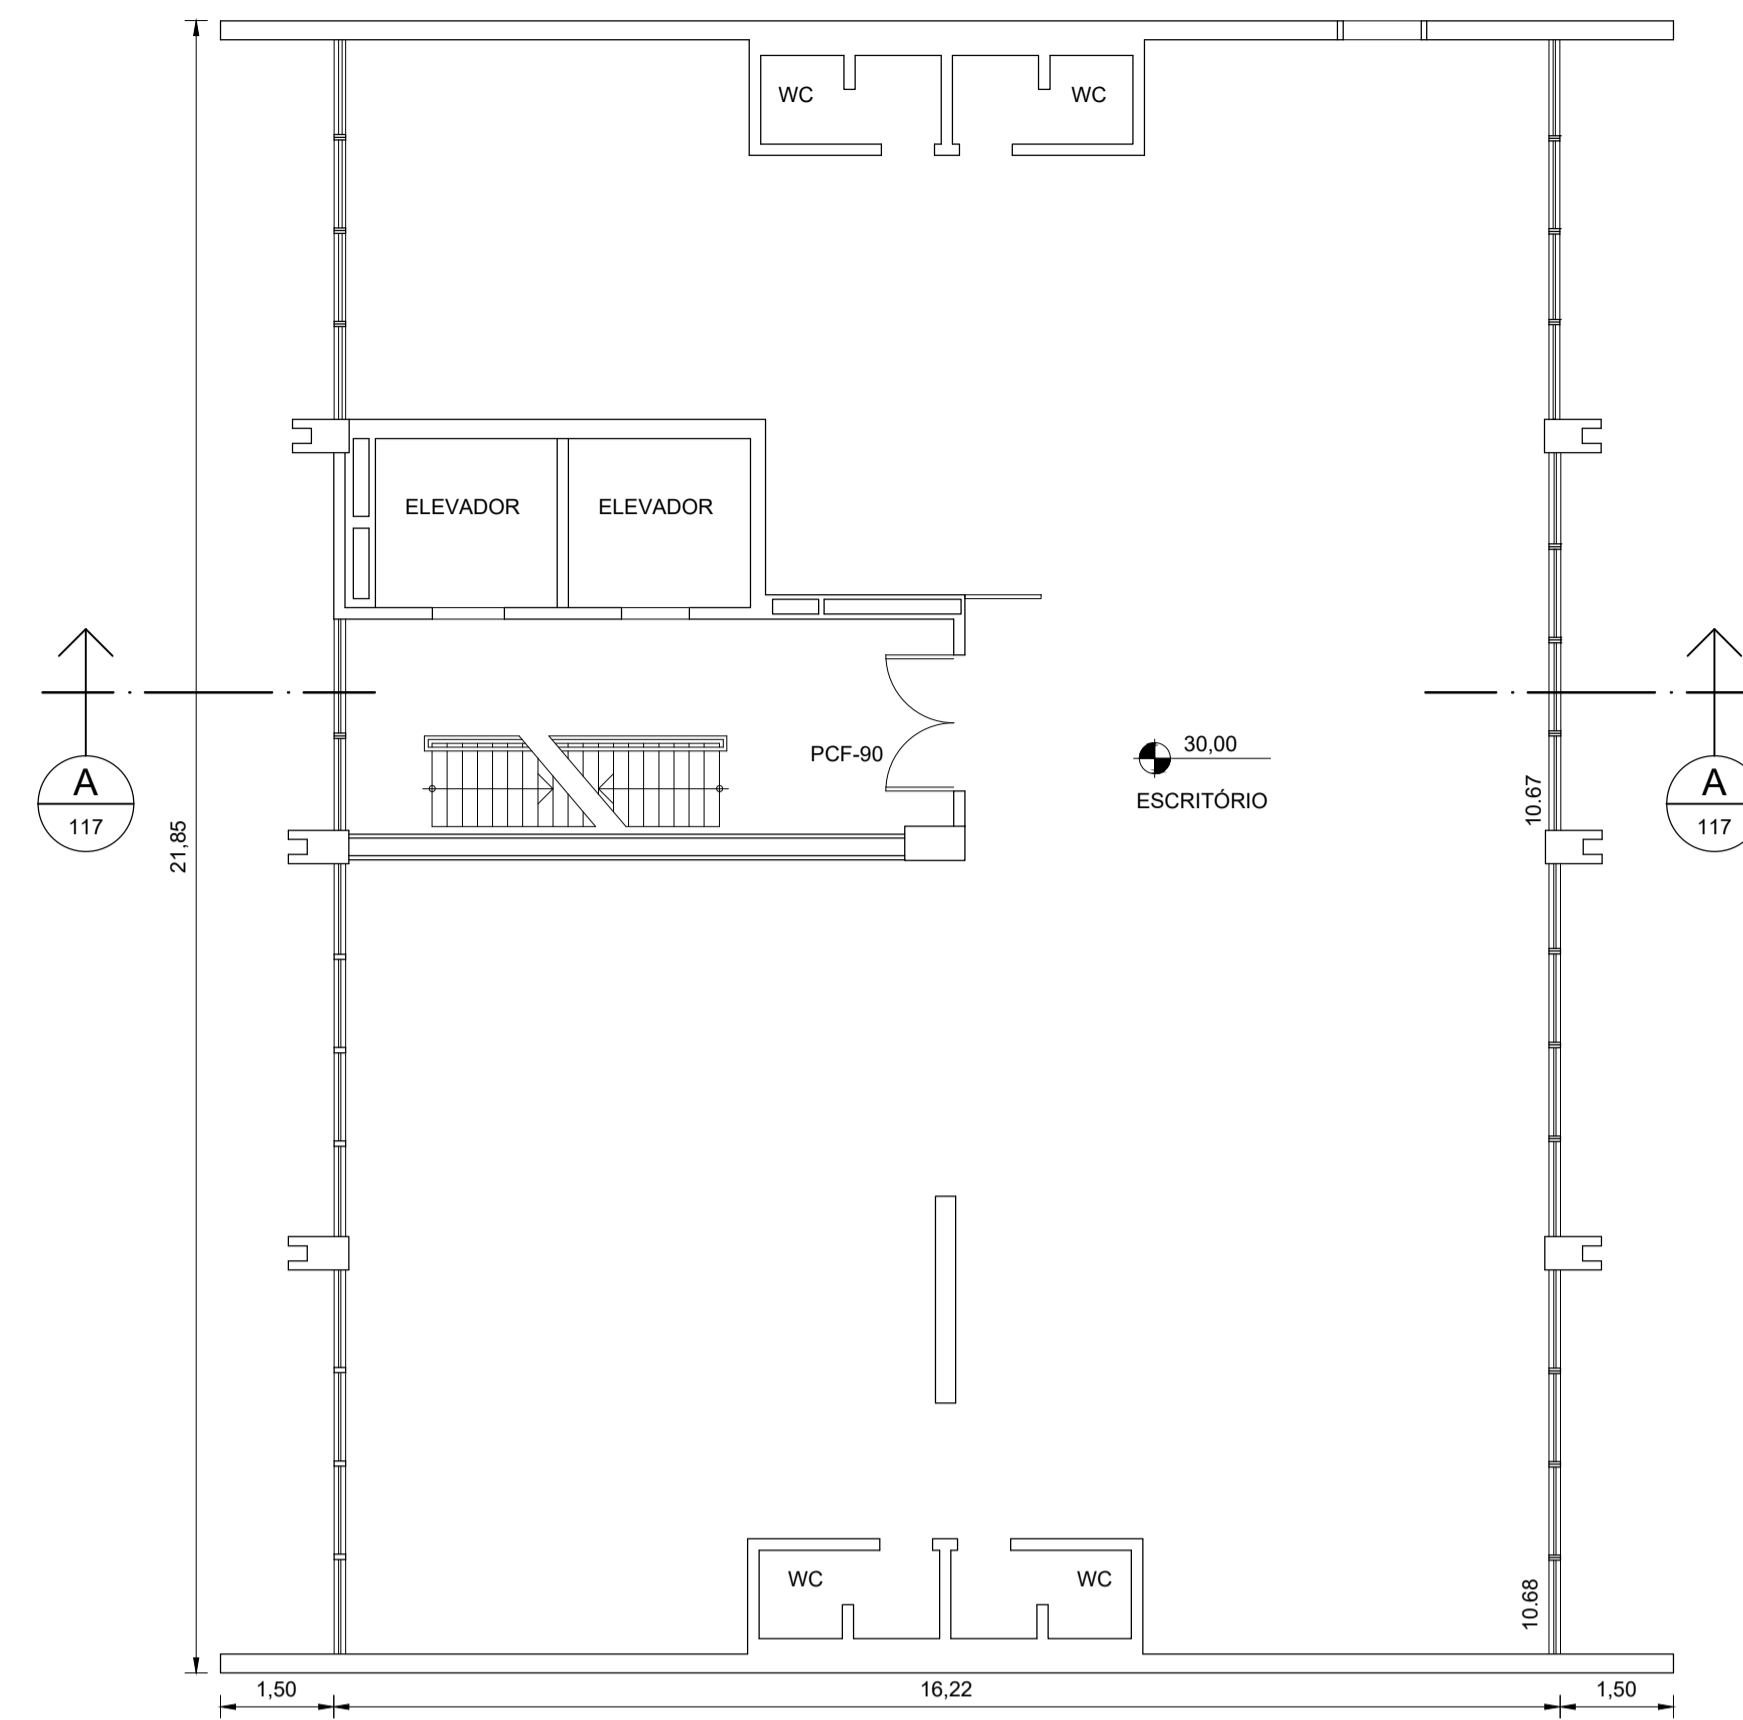

METRÔ I - 8° ANDAR
ESCALA 1:100

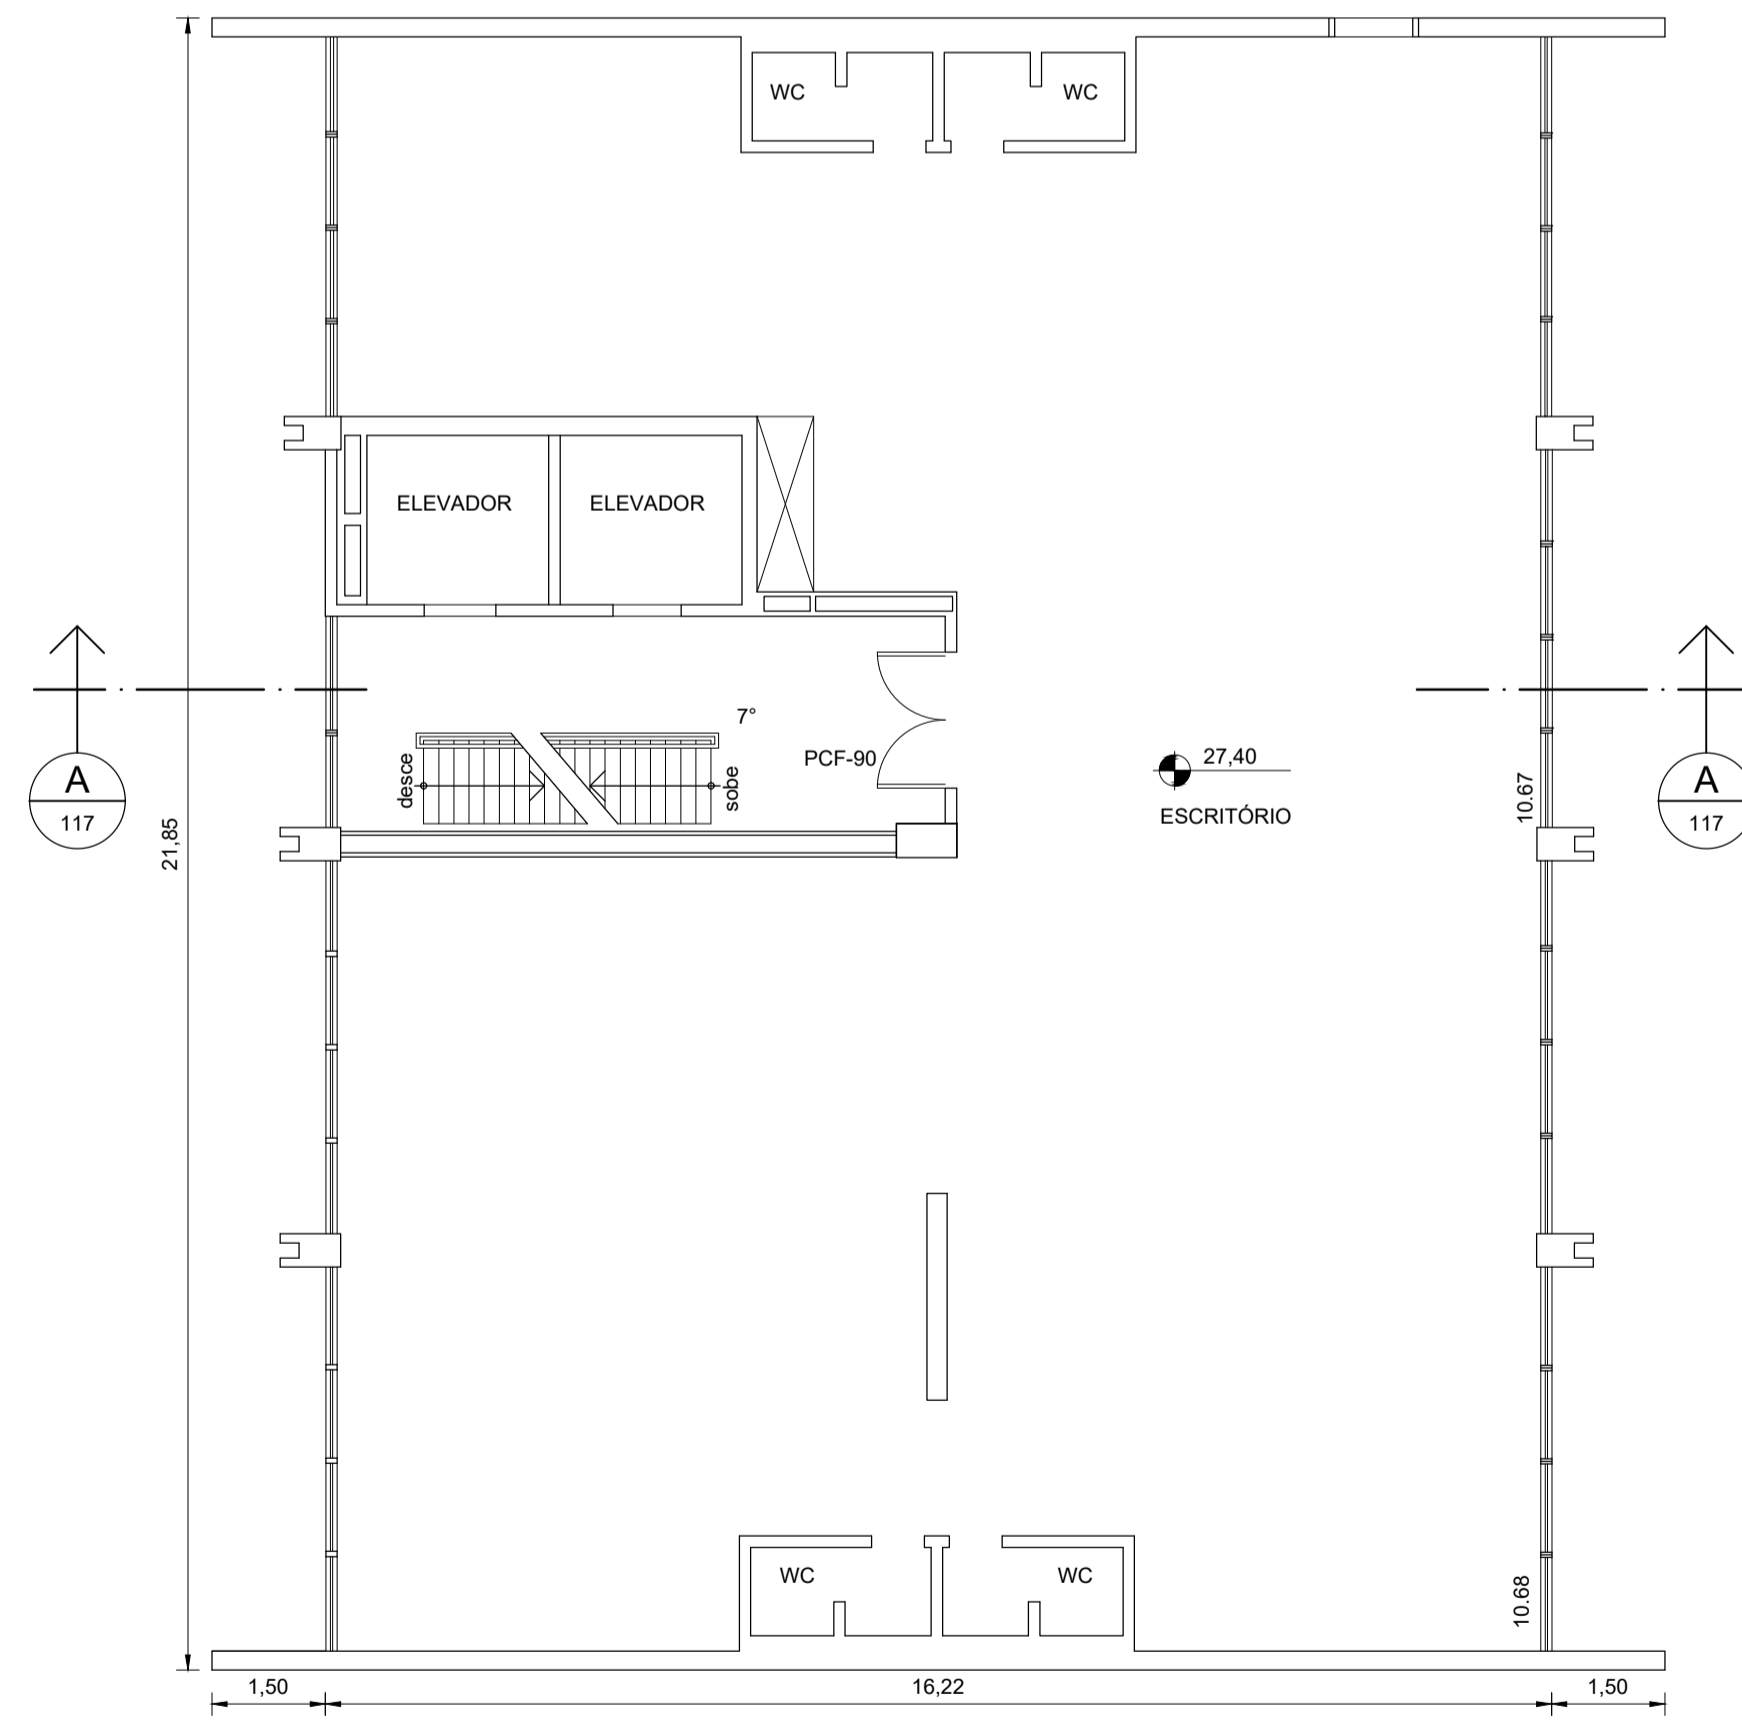

METRÔ I - 7° ANDAR
ESCALA 1:100

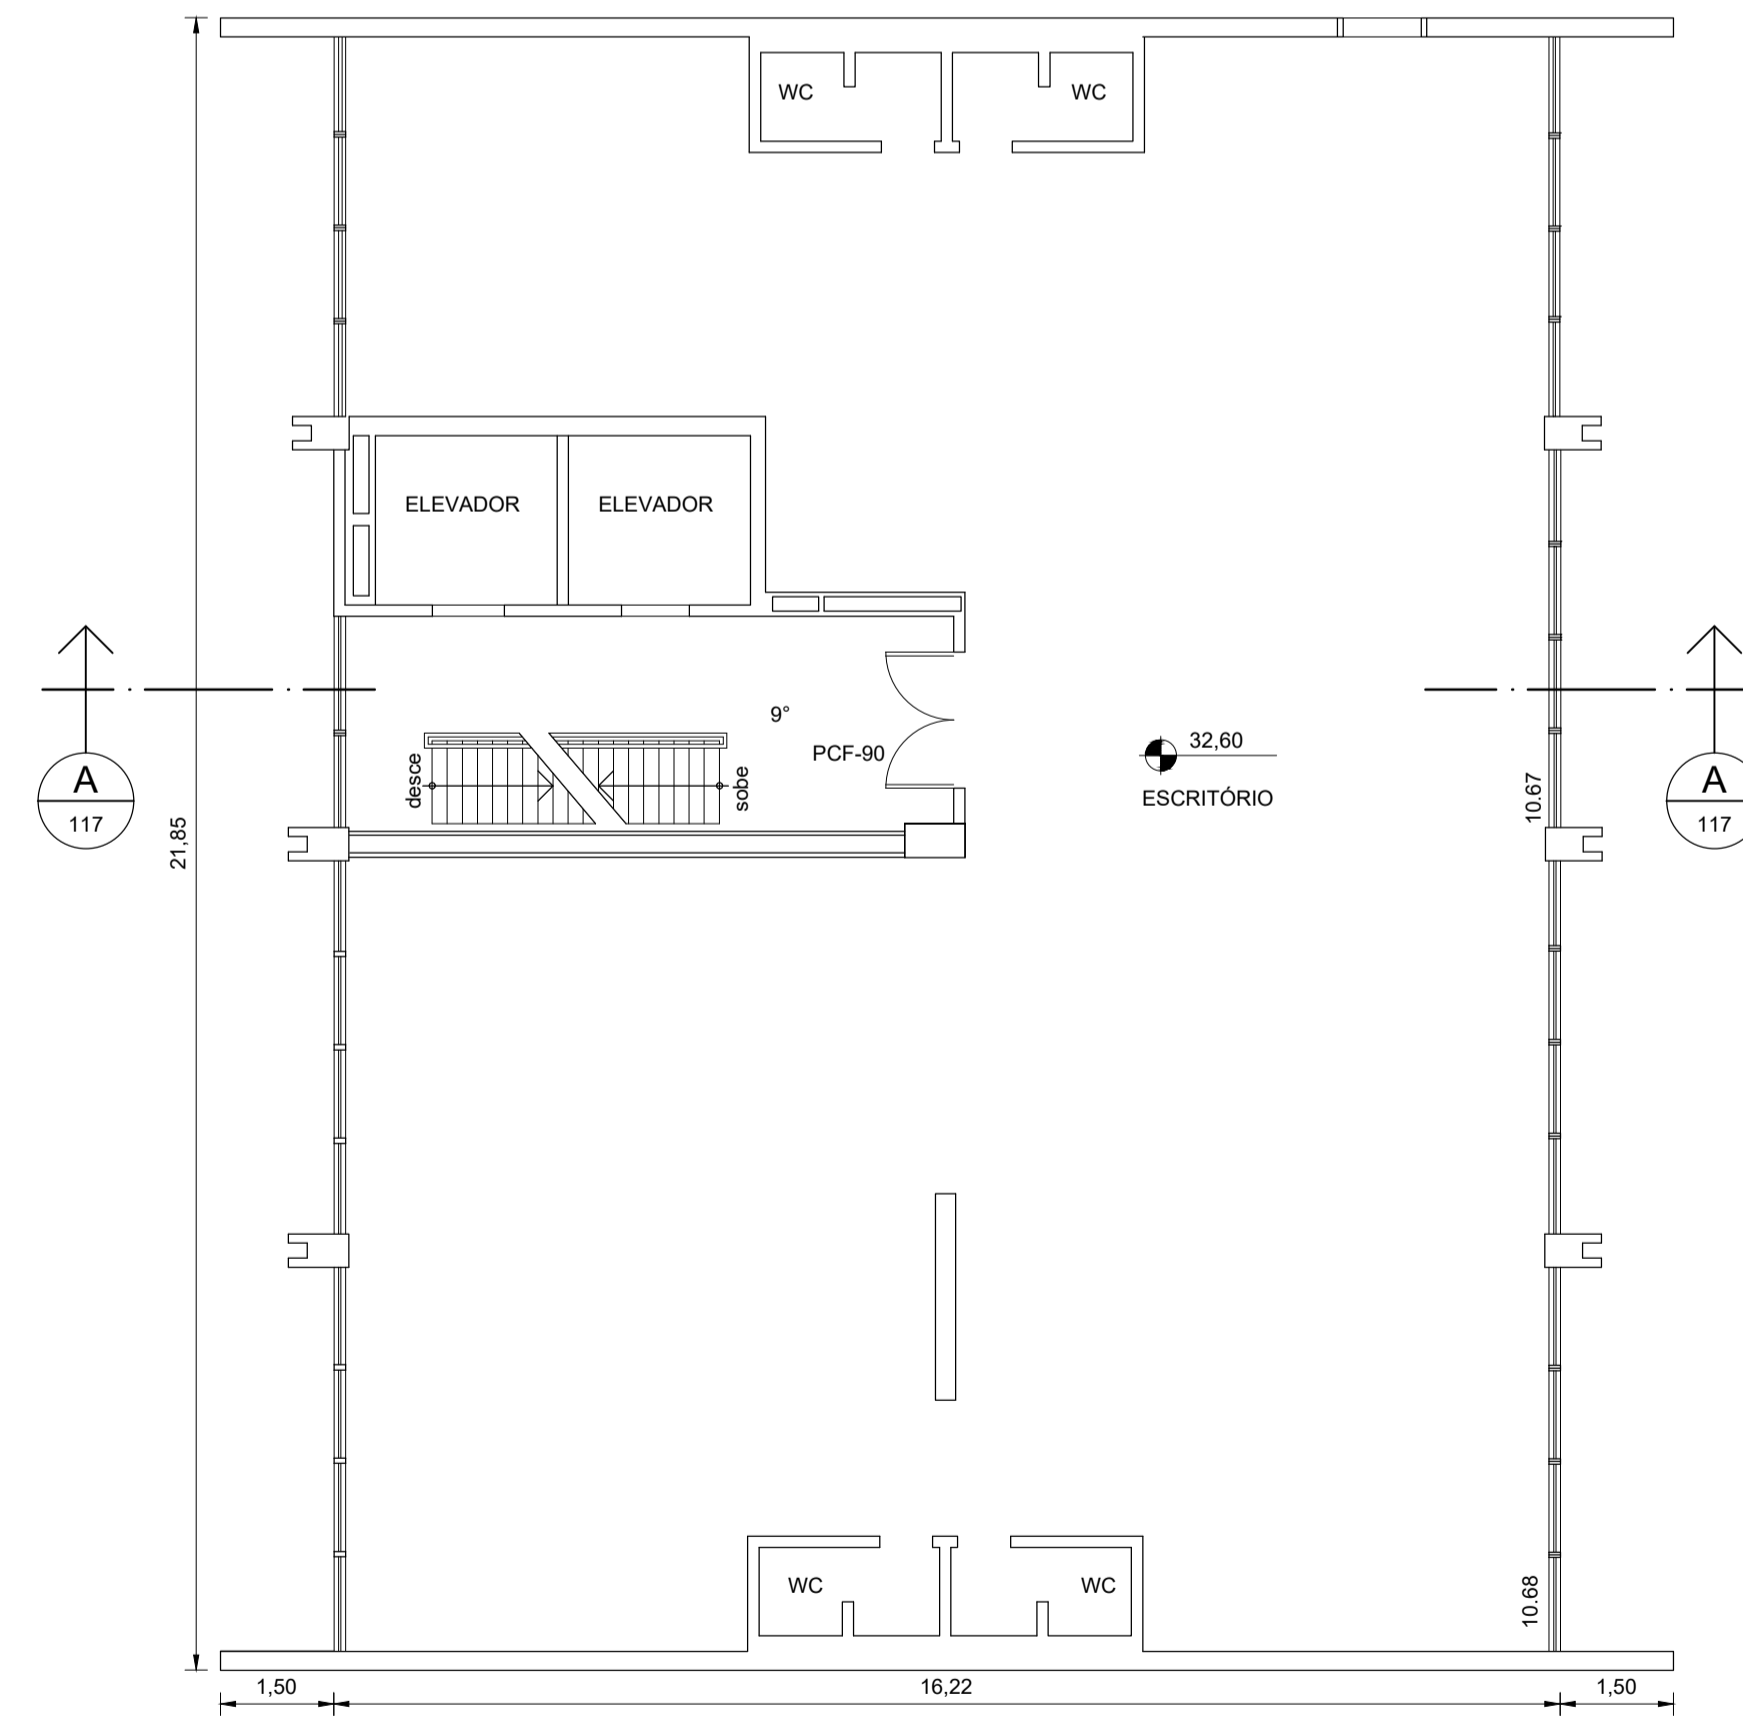

METRÔ I - 9° ANDAR
ESCALA 1:100

Descrição da Revisão

OBSERVAÇÕES	DOCUMENTOS DE REFERÊNCIA	EMITENTE	ANÁLISE TÉCNICA	LIBERAÇÃO
	CÓDIGO OBJETO	AUTOR / PROJETISTA / FORNECEDOR CONTRATADA	METRÔ / CONTRATADA	METRÔ
		CONTRATO OS	CONTRATO OS	
		RESPONSÁVEL TÉCNICO RESPONSÁVEL TÉCNICO	RESPONSÁVEL TÉCNICO	NOME
		REGISTRO ART / RRT REGISTRO ART / RRT	REGISTRO ART / RRT	REGISTRO
		MODALIDADE MODALIDADE	MODALIDADE	
		DATA DATA	DATA	DATA

COMPANHIA DO METROPOLITANO DE SÃO PAULO


Linha Trecho / Sistema
Subtrç./ Subsis./ conj. UC/ Subconj.

Objeto **Projeto Básico**
PLANTAS 6°, 7° 8° E 9° ANDARES


Escala	Código DE-9.91.03.00/1A6-006	Folha /	Rev.
--------	-------------------------------------	------------	------

COLOR (Impressão) - PENNA 0.10
 COLOR (Impressão) - PENNA 0.20
 COLOR (Impressão) - PENNA 0.30
 COLOR (Impressão) - PENNA 0.40
 COLOR (Impressão) - PENNA 0.50
 COLOR (Impressão) - PENNA 0.60
 COLOR (Impressão) - PENNA 0.70
 COLOR (Impressão) - PENNA 0.80
 COLOR (Impressão) - PENNA 0.90


Esta folha é de propriedade da Companhia do Metrô e seu conteúdo não pode ser copiado ou revelado a terceiros. A aprovação deste documento não exonera o emissor de sua responsabilidade sobre o mesmo.

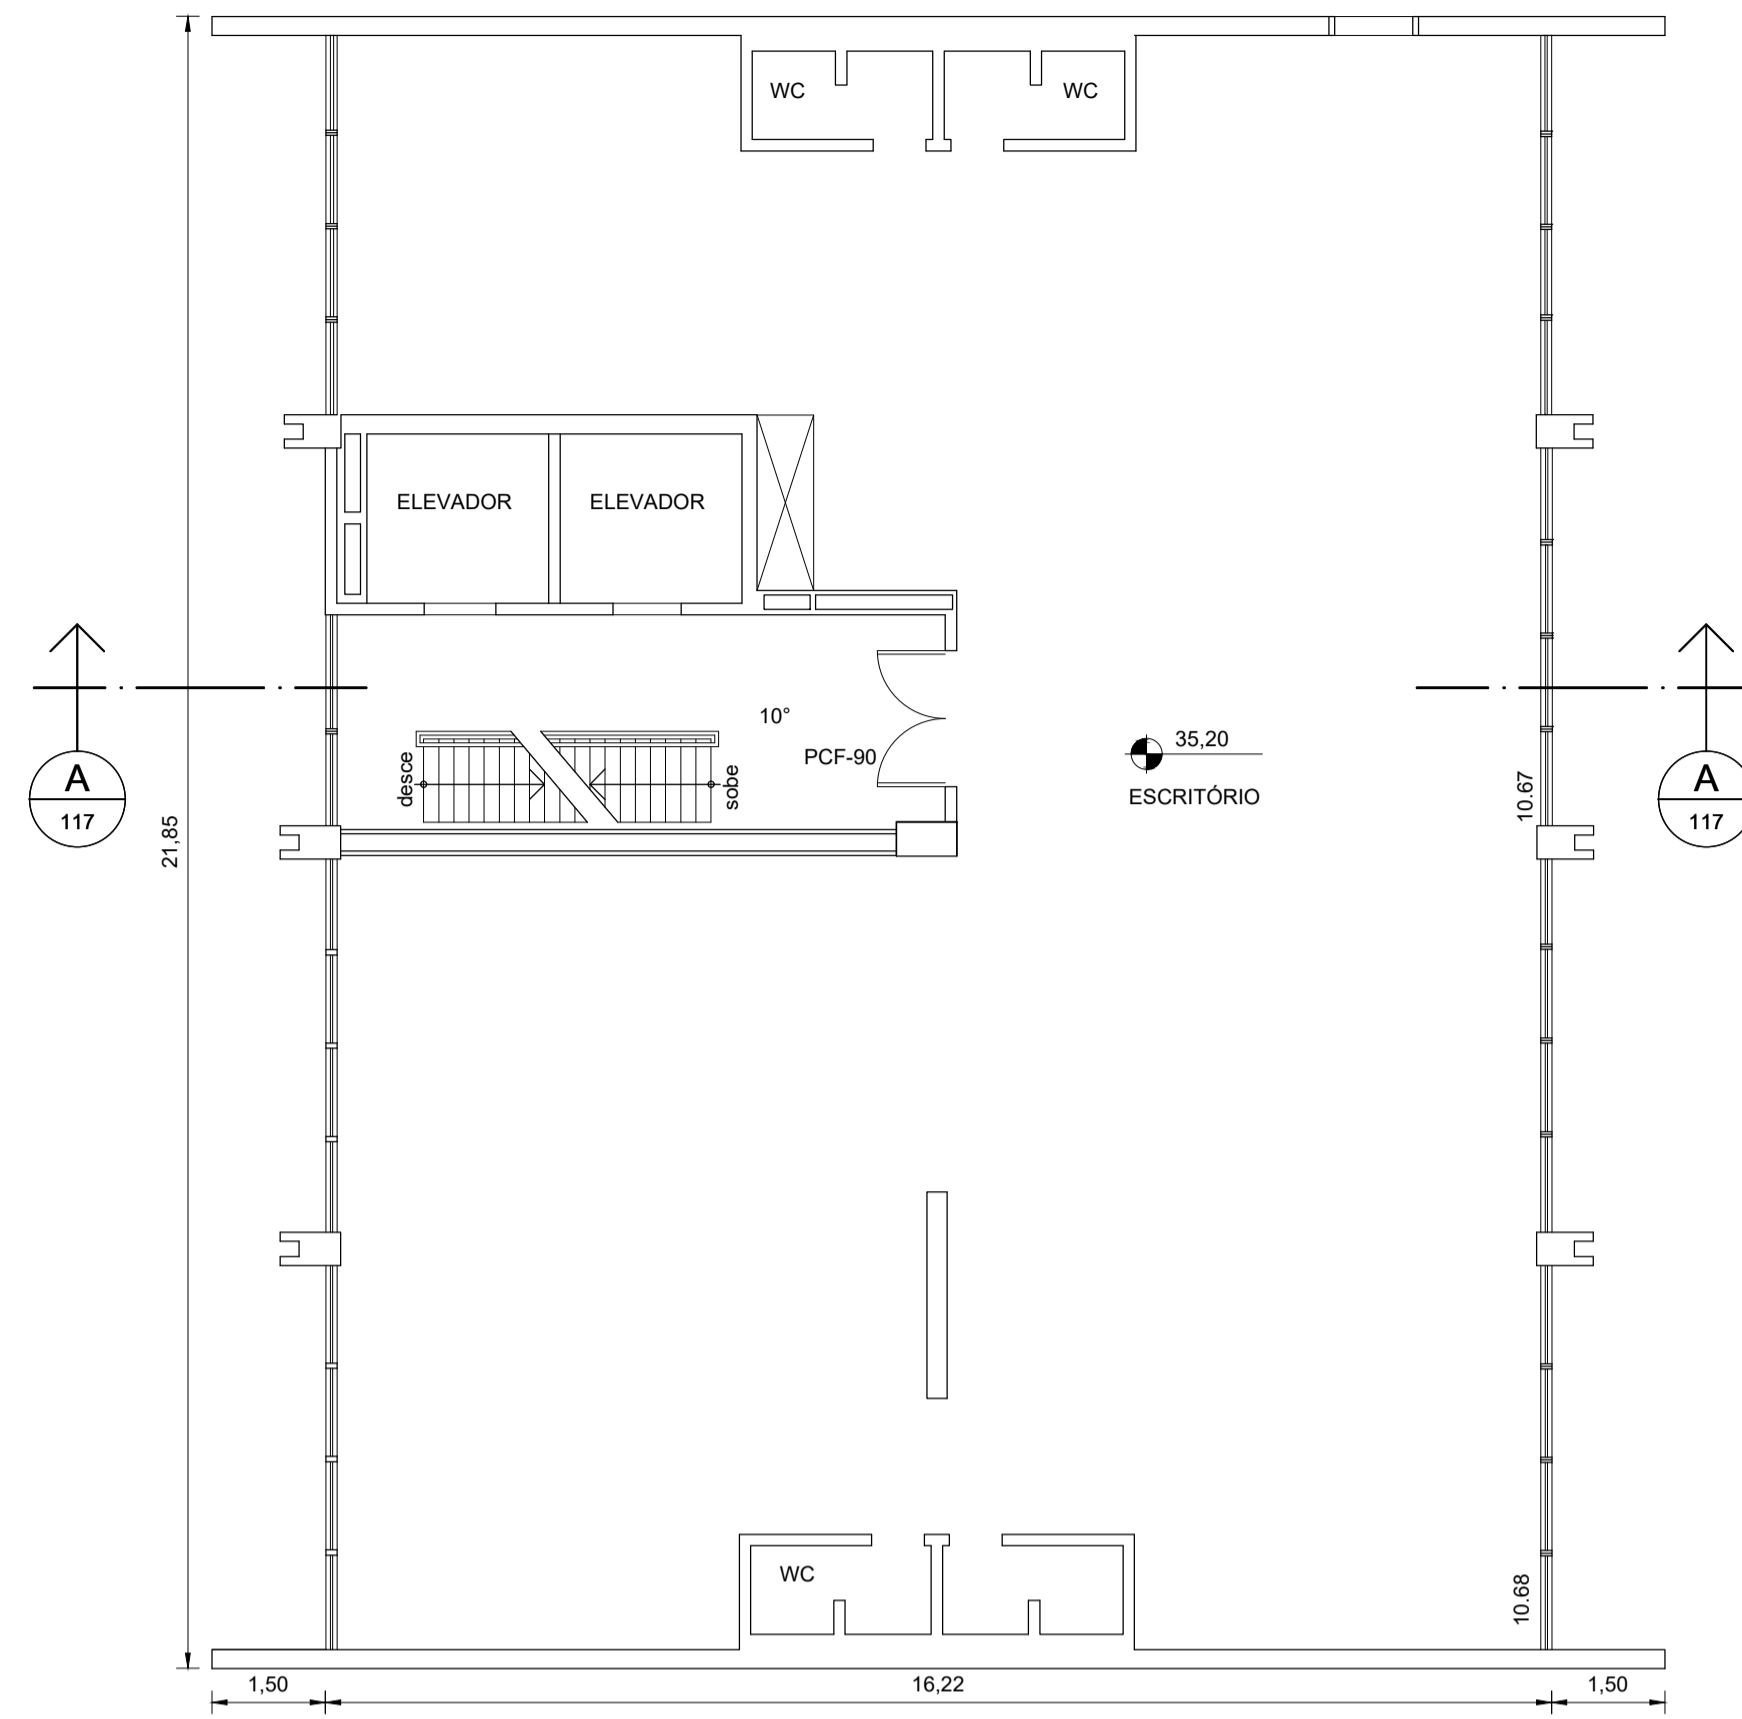


METRÔ I - 10º ANDAR
ESCALA 1:100

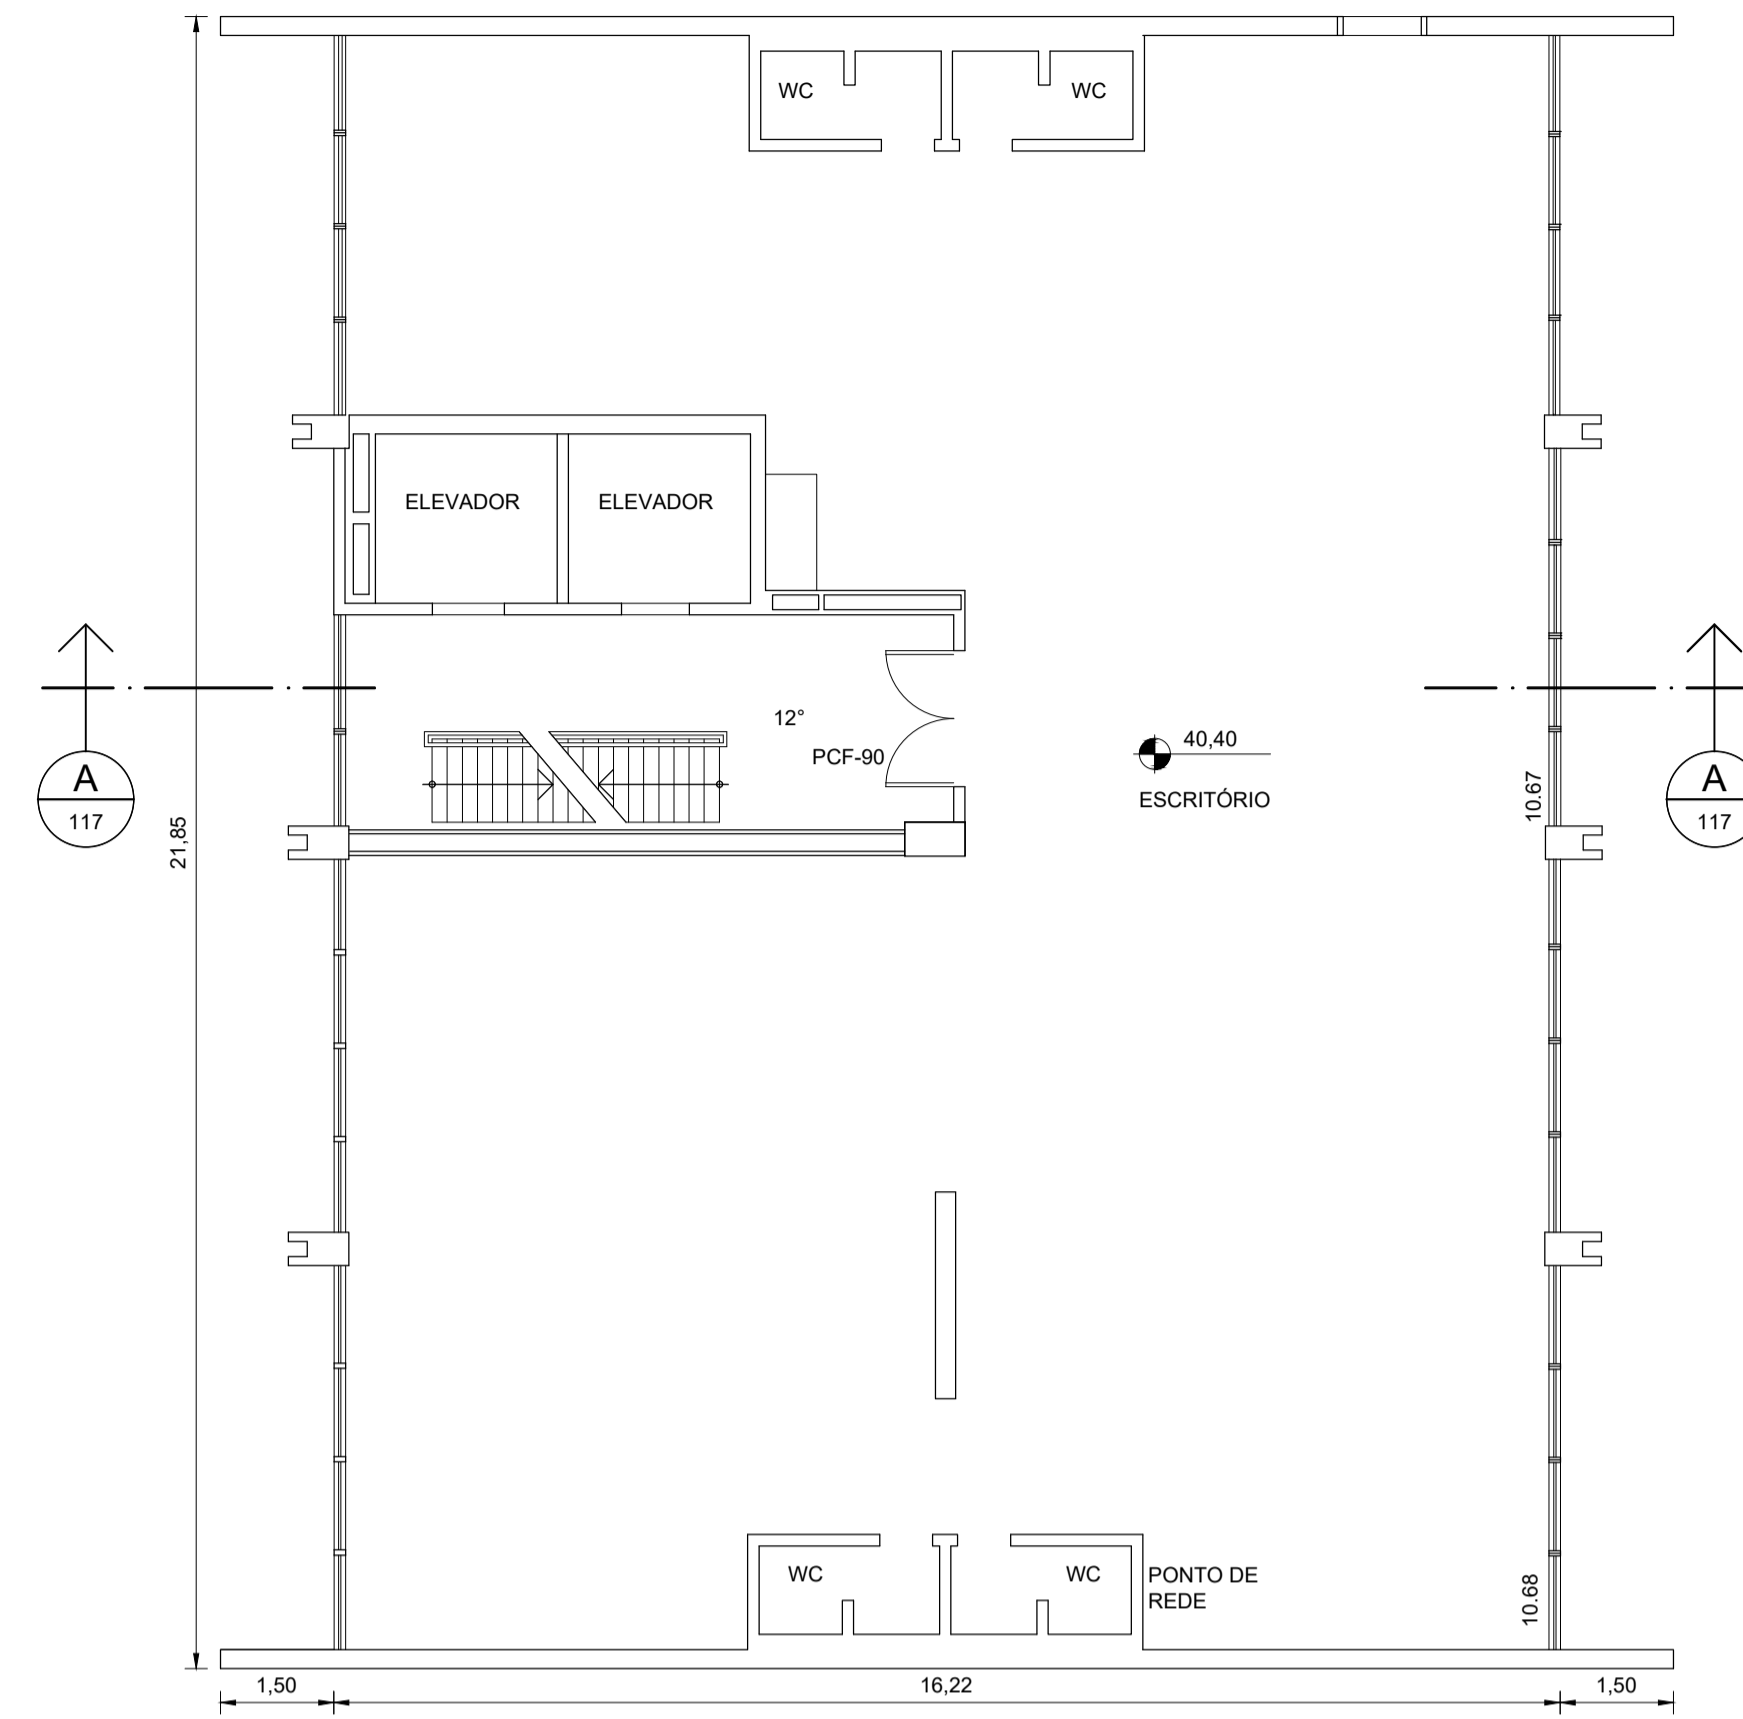

METRÔ I - 12º ANDAR
ESCALA 1:100

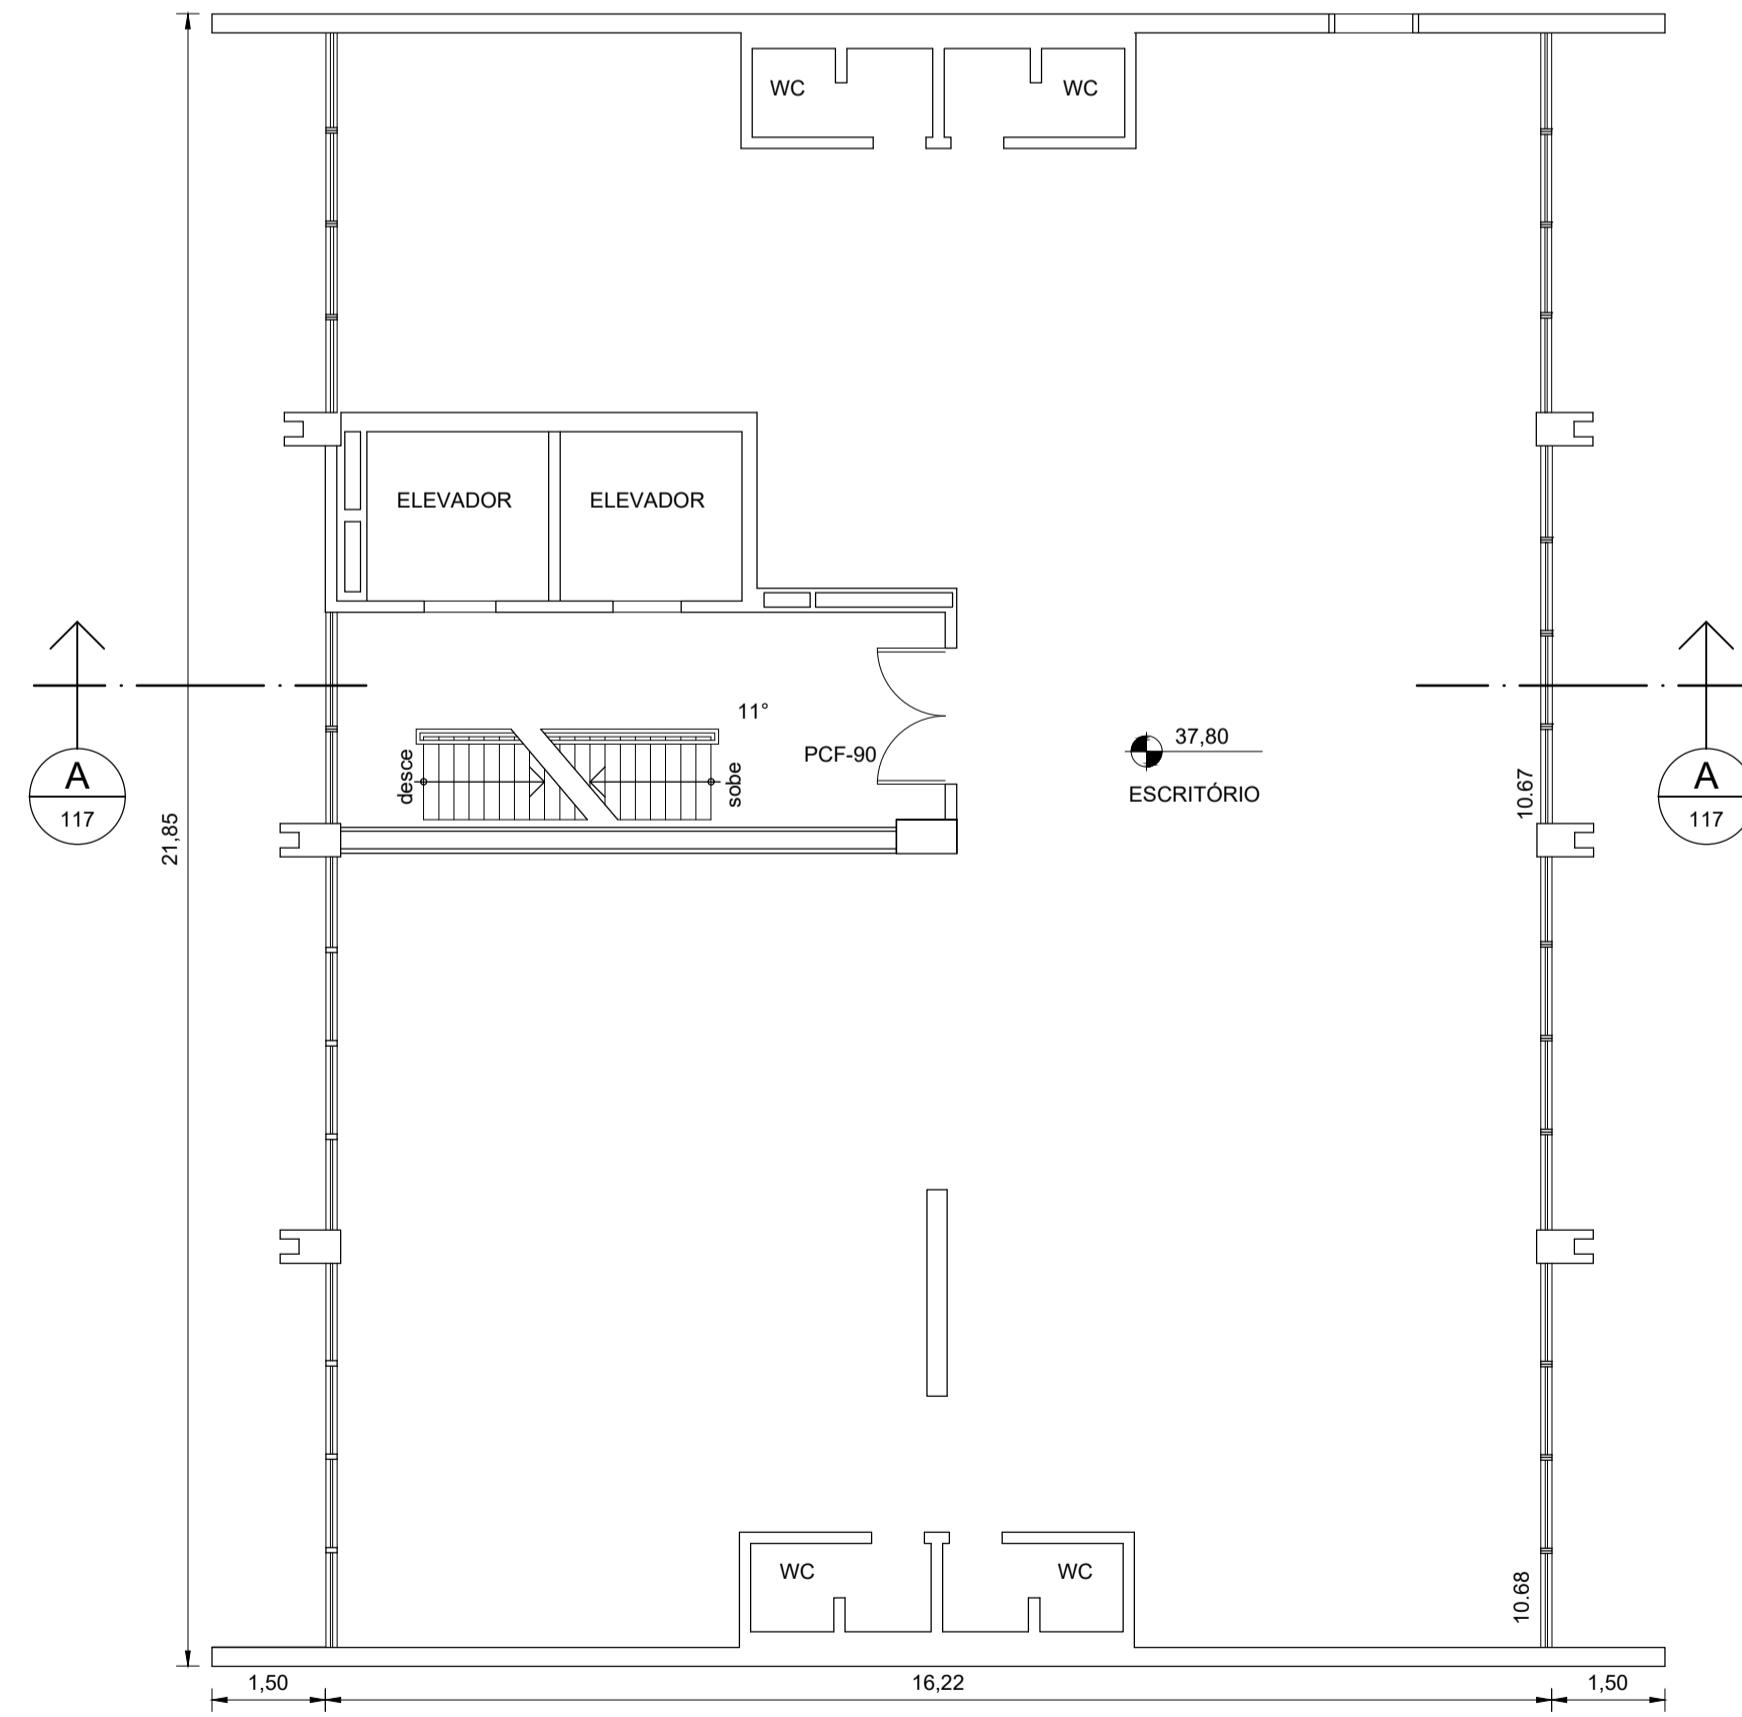

METRÔ I - 11º ANDAR
ESCALA 1:100

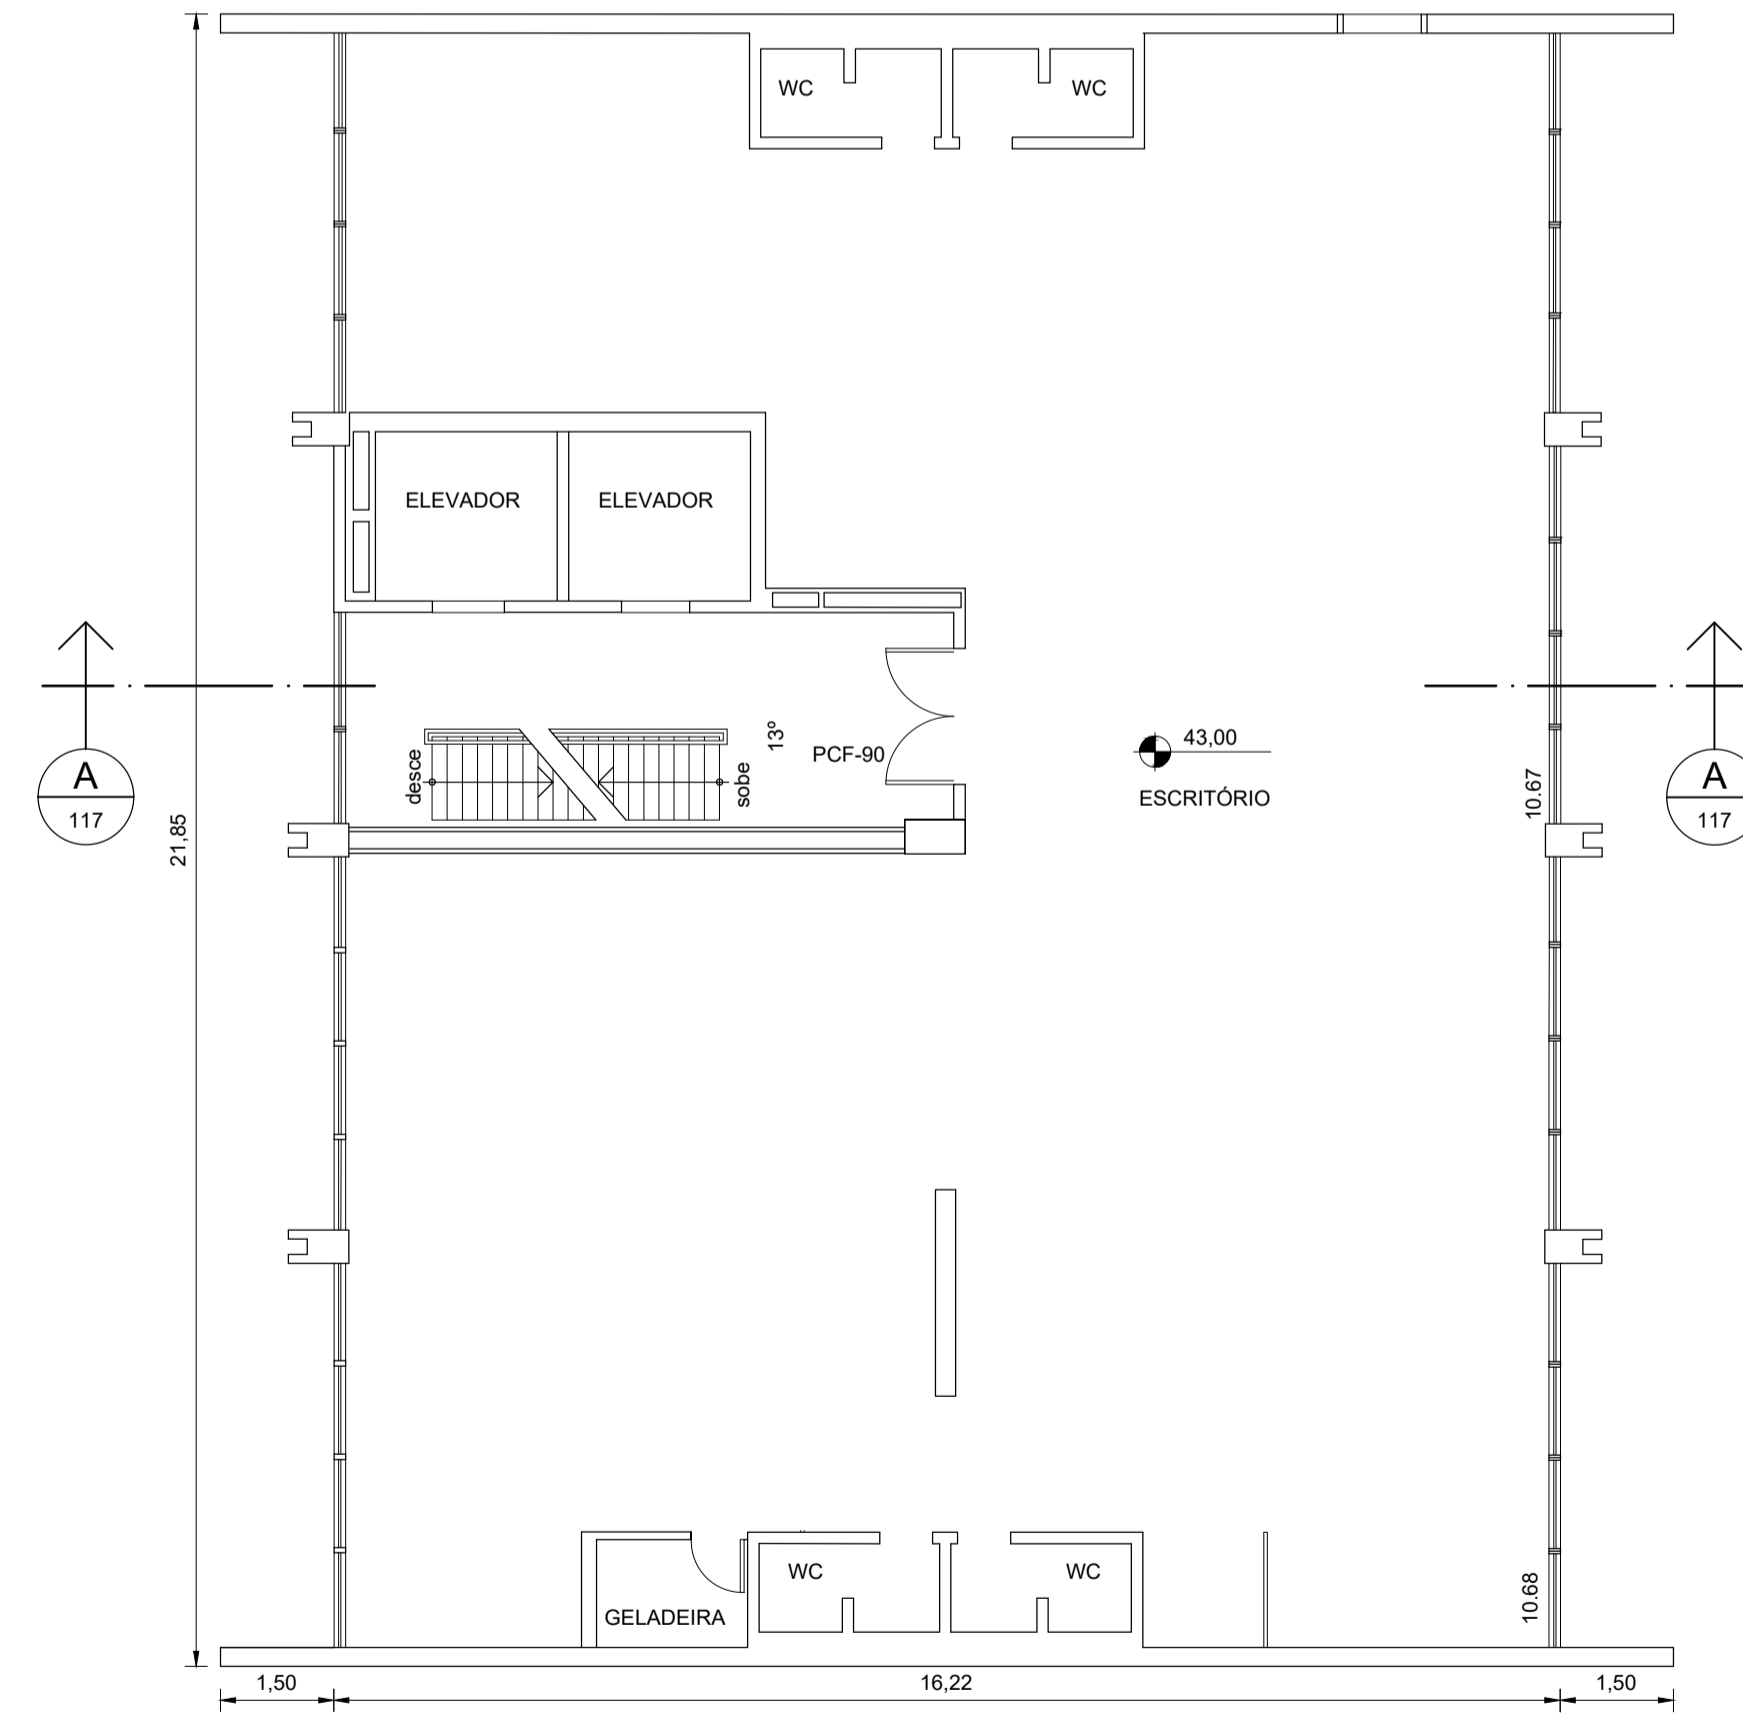

METRÔ I - 13º ANDAR
ESCALA 1:100

Descrição da Revisão

COLOR (10mm) - FENIA 0.10
 COLOR (20mm) - FENIA 0.20
 COLOR (30mm) - FENIA 0.30
 COLOR (40mm) - FENIA 0.40
 COLOR (50mm) - FENIA 0.50
 COLOR (60mm) - FENIA 0.60
 COLOR (70mm) - FENIA 0.70
 COLOR (80mm) - FENIA 0.80
 COLOR (90mm) - FENIA 0.90

OBSERVAÇÕES	CÓDIGO	DOCUMENTOS DE REFERÊNCIA	EMITENTE		ANÁLISE TÉCNICA		LIBERAÇÃO	
			AUTOR / PROJETISTA / FORNECEDOR	CONTRATADA	METRÔ / CONTRATADA	METRÔ		
			CONTRATO		CONTRATO			
			OS		OS			
			RESPONSÁVEL TÉCNICO	RESPONSÁVEL TÉCNICO	RESPONSÁVEL TÉCNICO	NOME		
			REGISTRO ART / RRT MODALIDADE DATA	REGISTRO ART / RRT MODALIDADE DATA	REGISTRO ART / RRT MODALIDADE DATA	REGISTRO		


COMPANHIA DO METROPOLITANO DE SÃO PAULO

Linha Trecho / Sistema
 Subtrç./ Subsis./ conj. UC/ Subconj.


Objeto **Projeto Básico**
PLANTAS 10º, 11º, 12º E 13º ANDARES

Escala	Código	Folha	Rev.
	DE-9.91.03.00/1A6-007	/	


Esta folha é de propriedade da Companhia do Metrô e seu conteúdo não pode ser copiado ou revelado a terceiros. A aprovação deste documento não exonera o emissor de sua responsabilidade sobre o mesmo.

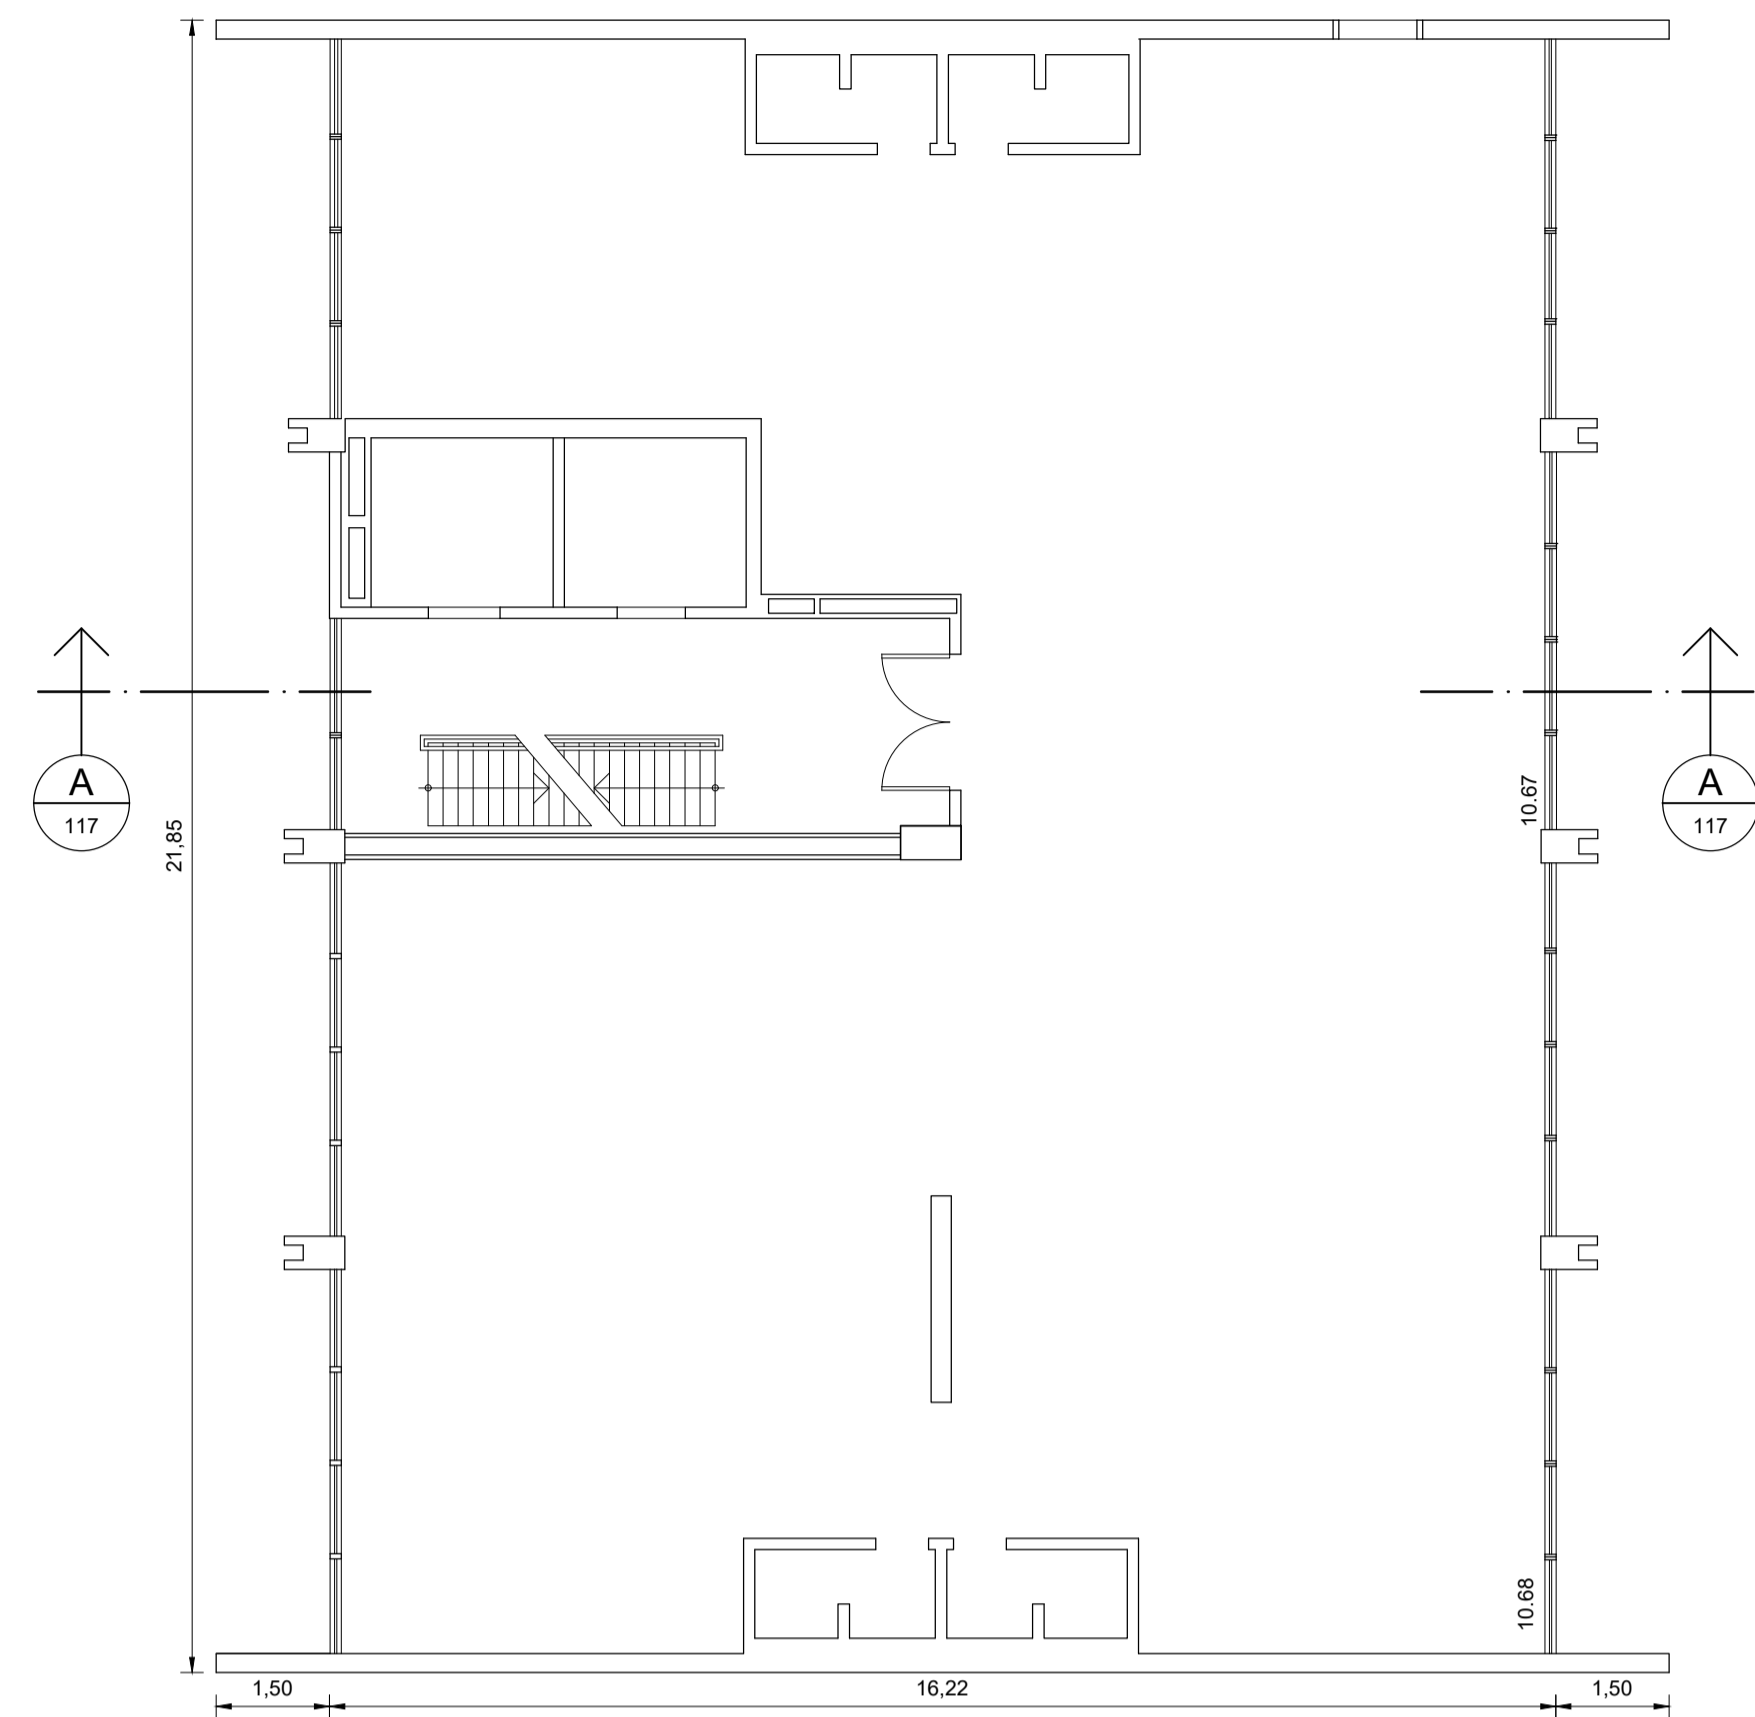

METRÔ I - 14º ANDAR
ESCALA 1:100

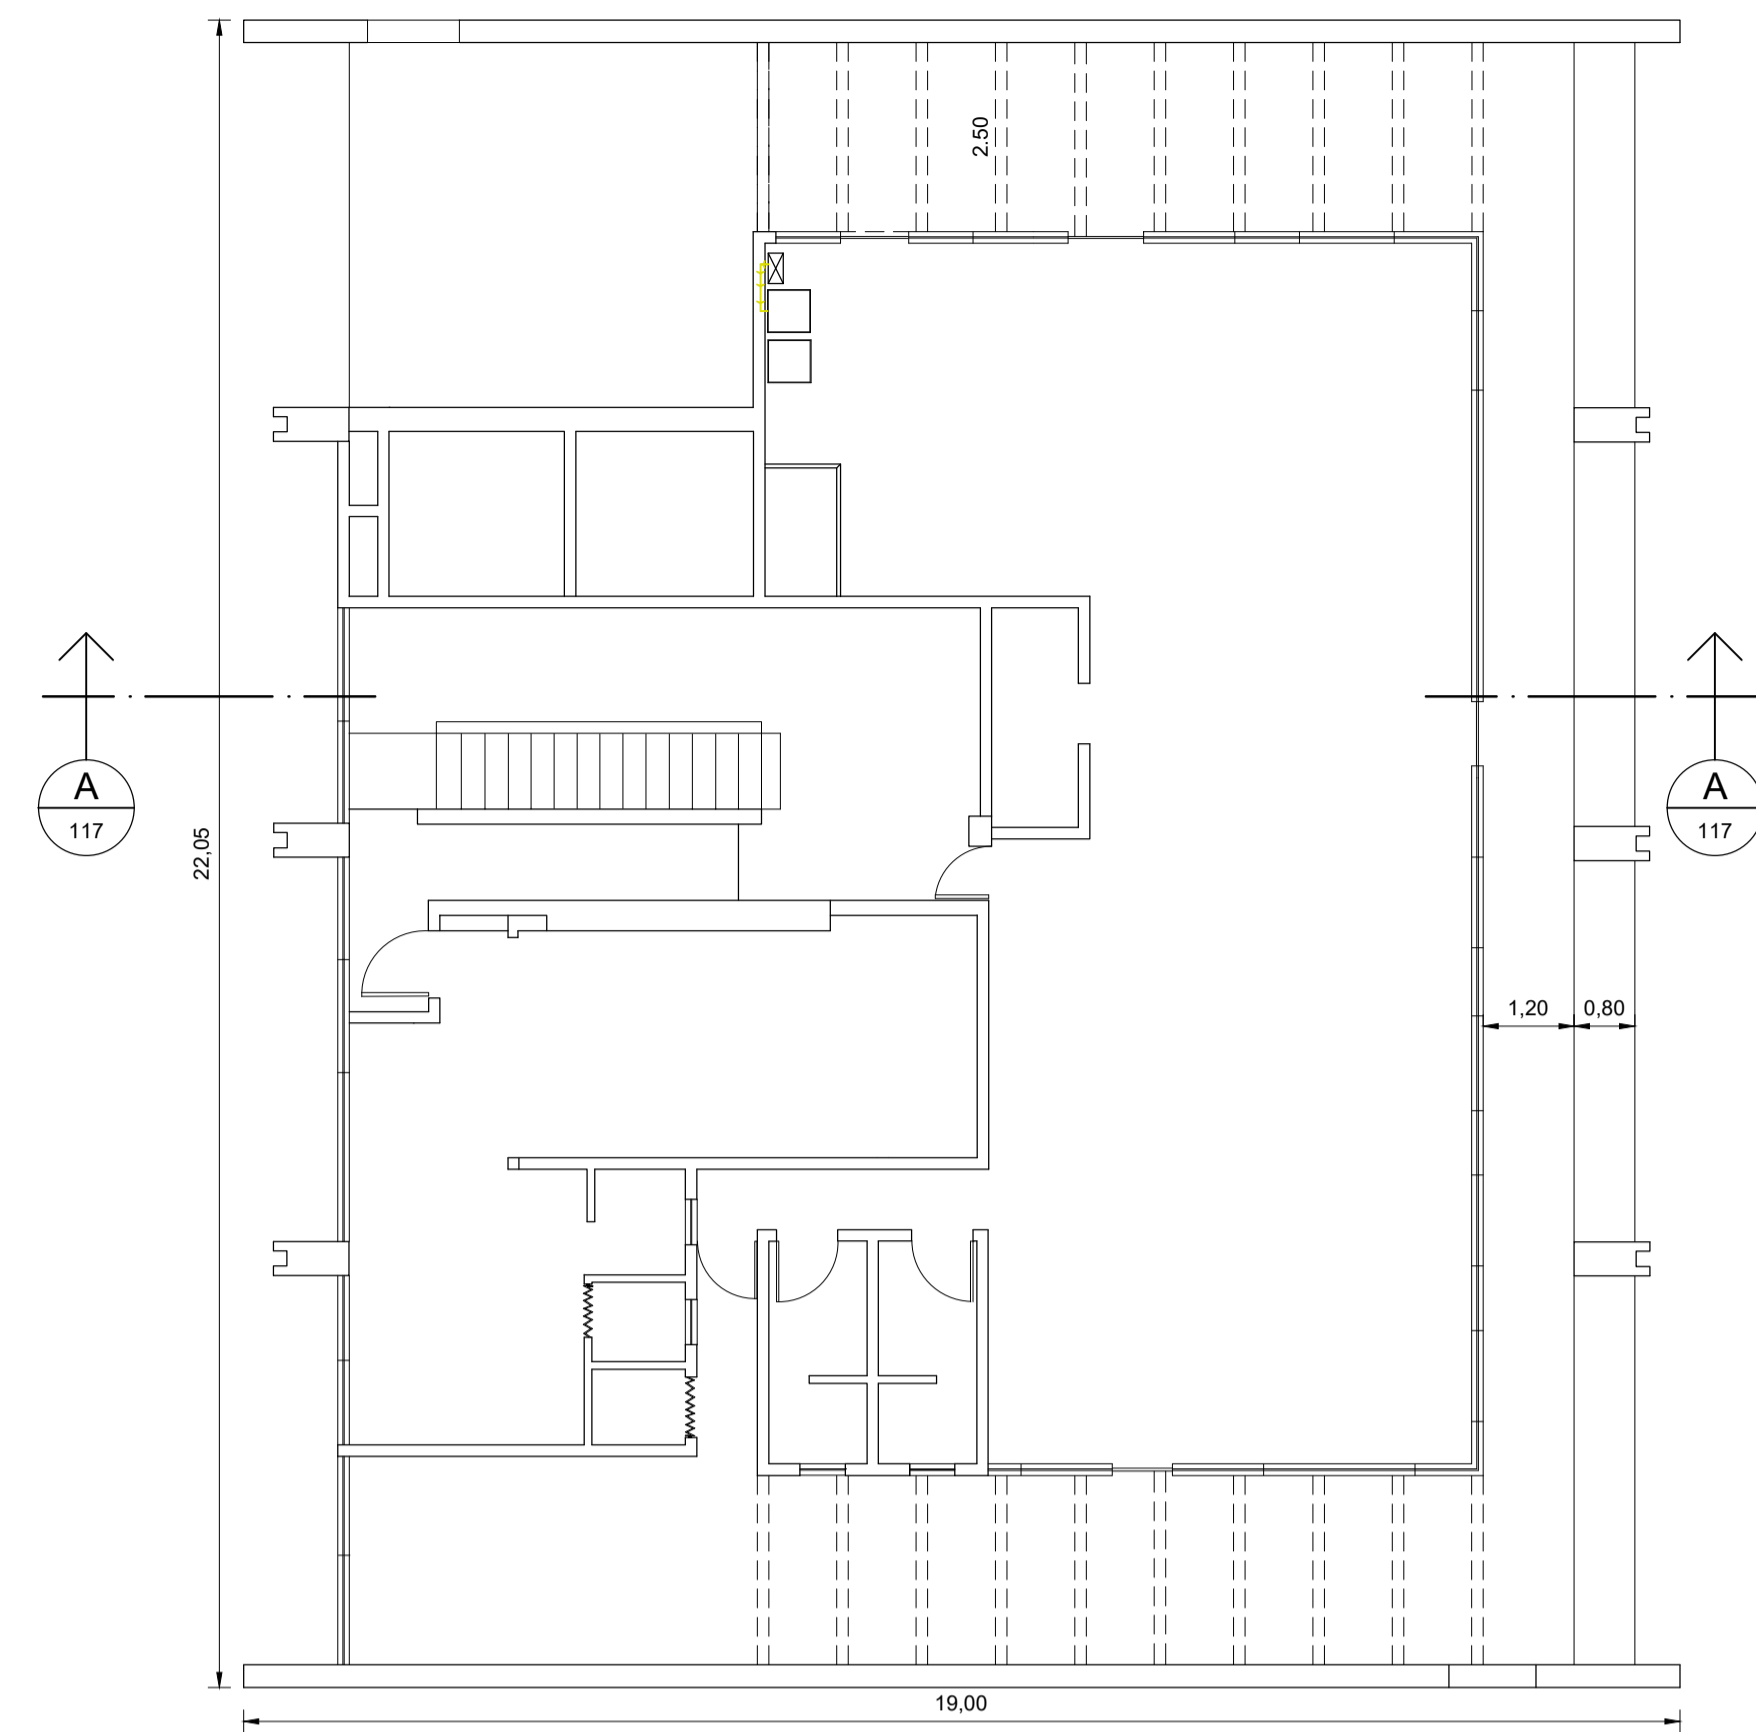

METRÔ I - 16º ANDAR
ESCALA 1:100

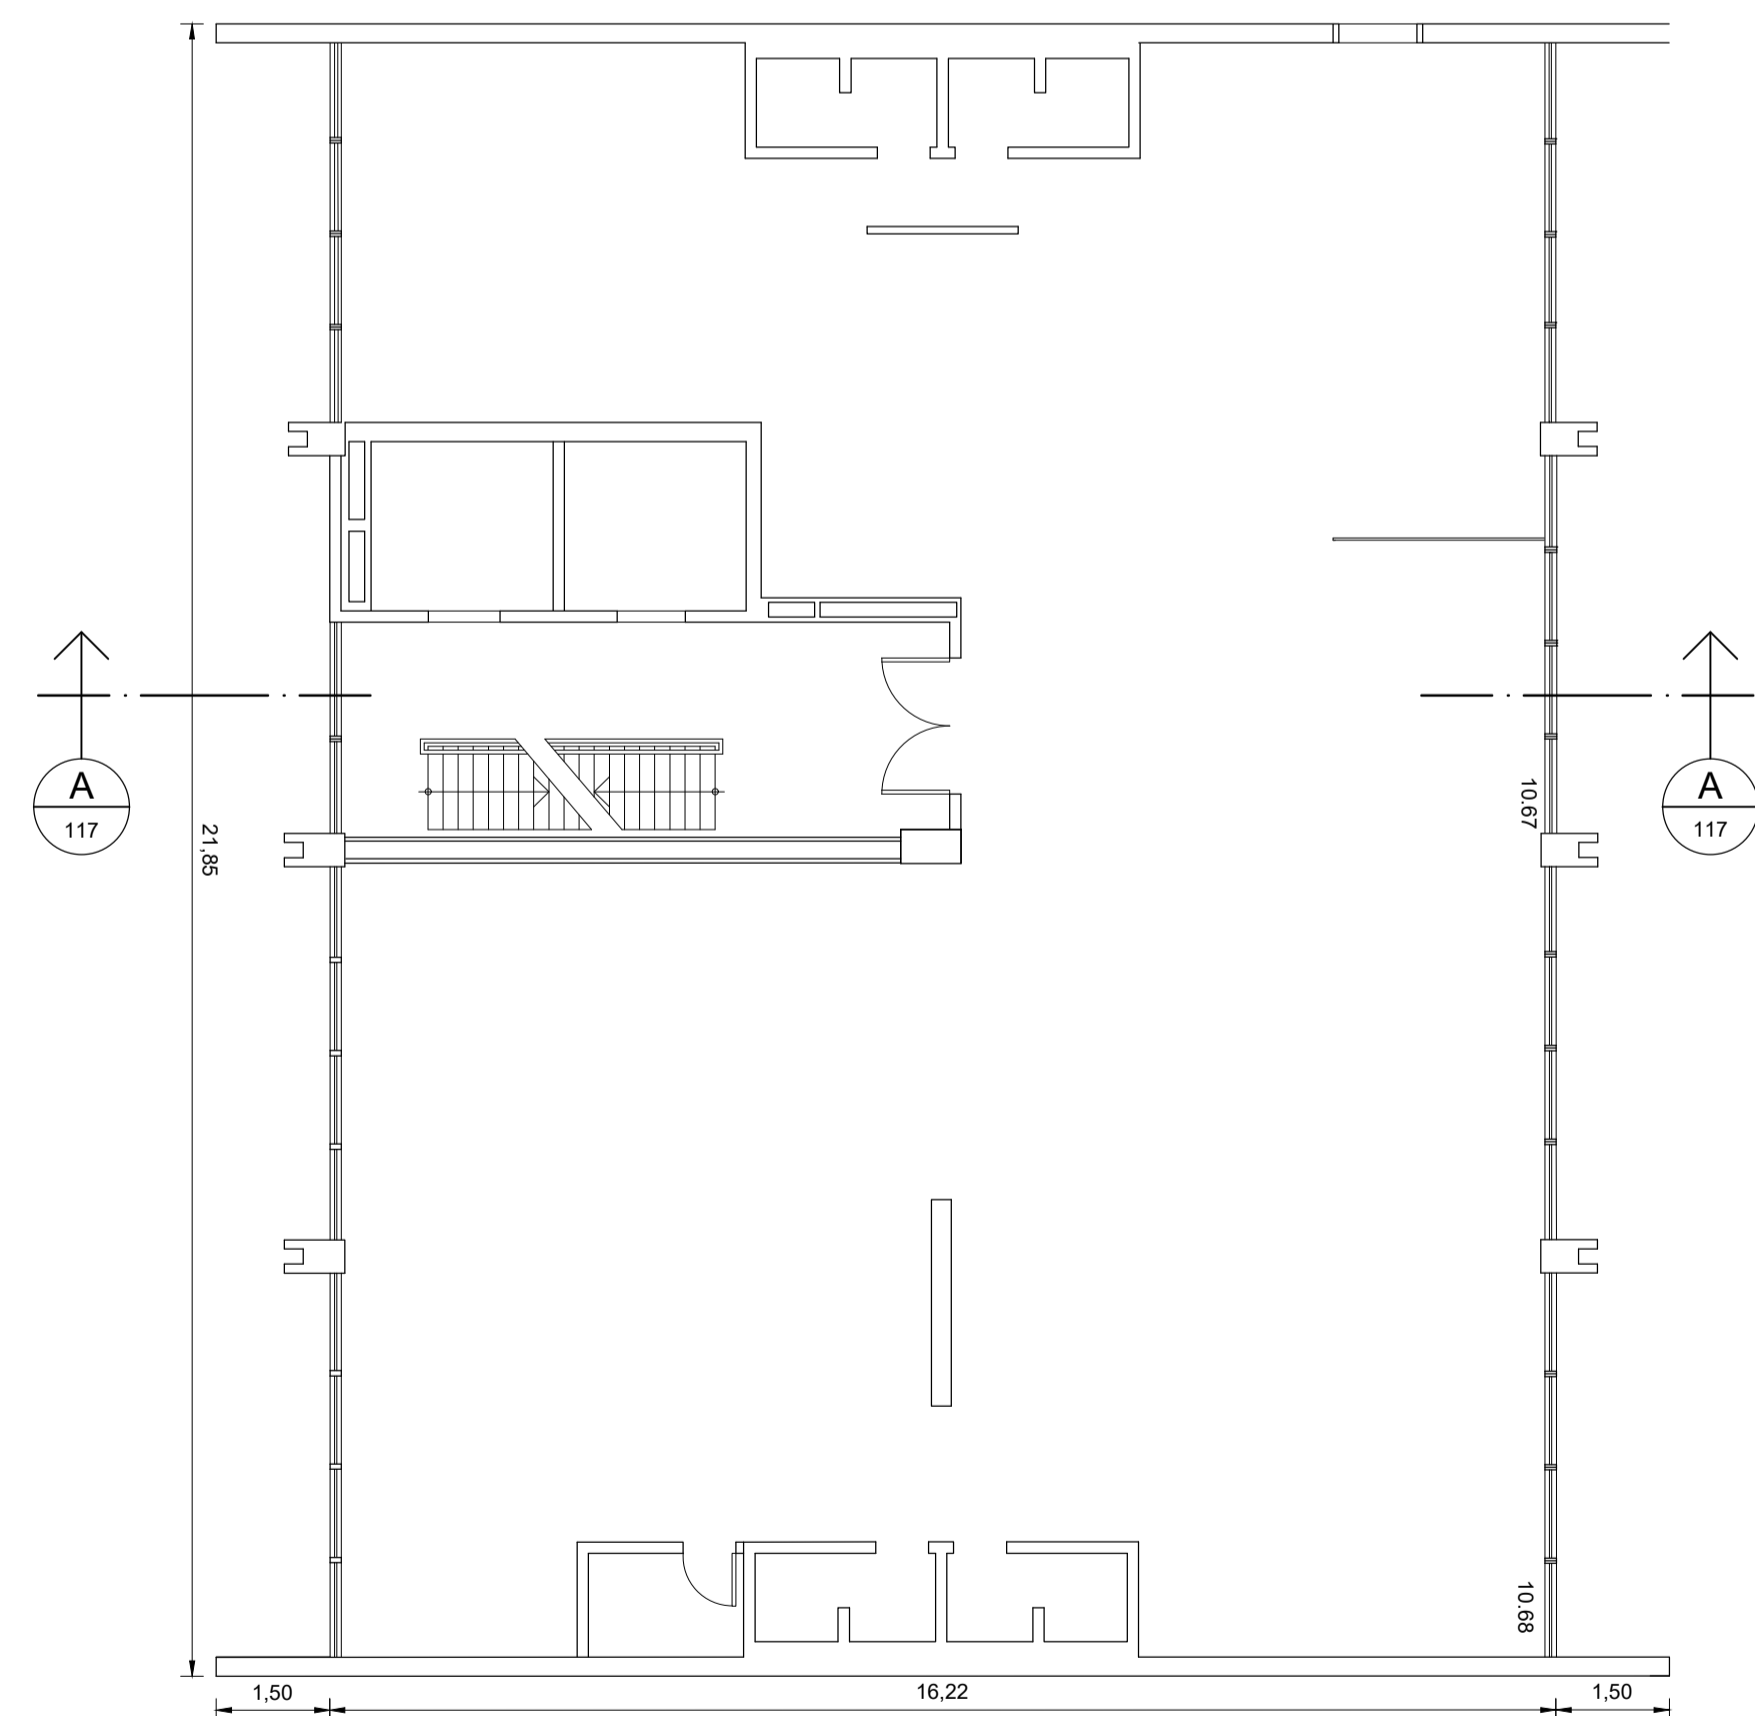

METRÔ I - 15º ANDAR
ESCALA 1:100

Descrição da Revisão

OBSERVAÇÕES	DOCUMENTOS DE REFERÊNCIA	EMITENTE	ANÁLISE TÉCNICA	LIBERAÇÃO
	CÓDIGO OBJETO	AUTOR / PROJETISTA / FORNECEDOR CONTRATADA	METRÔ / CONTRATADA	METRÔ
		CONTRATO OS	CONTRATO OS	
		RESPONSÁVEL TÉCNICO	RESPONSÁVEL TÉCNICO	NOME
		REGISTRO ART / RRT MODALIDADE DATA	REGISTRO ART / RRT MODALIDADE DATA	REGISTRO DATA

COMPANHIA DO METROPOLITANO DE SÃO PAULO


Linha Trecho / Sistema
Subtrç./ Subsis./ conj. UC/ Subconj.

Objeto **Projeto Básico**
PLANTAS 14º, 15º E 16º ANDARES


Escala	Código DE-9.91.03.00/1A6-008	Folha /	Rev.
--------	-------------------------------------	---------	------

COLOR 10mm - PENA 0.10
 COLOR 20mm - PENA 0.20
 COLOR 30mm - PENA 0.30
 COLOR 40mm - PENA 0.40
 COLOR 50mm - PENA 0.50
 COLOR 60mm - PENA 0.60
 COLOR 70mm - PENA 0.70
 COLOR 80mm - PENA 0.80
 COLOR 90mm - PENA 0.90

Esta folha é de propriedade da Companhia do Metrô e seu conteúdo não pode ser copiado ou revelado a terceiros. A aprovação deste documento não exime o emissor de sua responsabilidade sobre o mesmo.

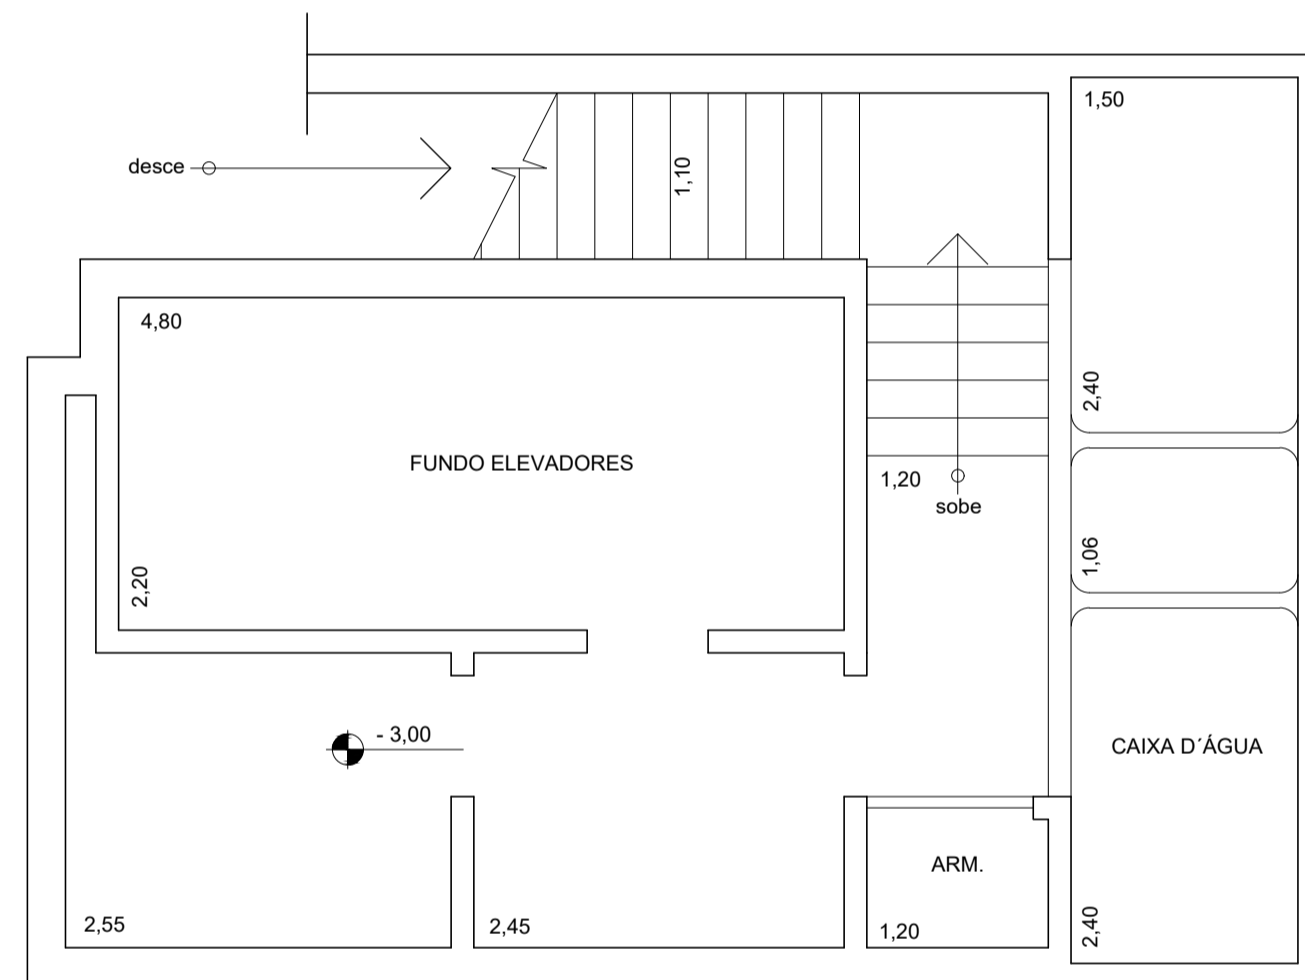

PLANTA DO SUB - SOLO
ESCALA: 1:50

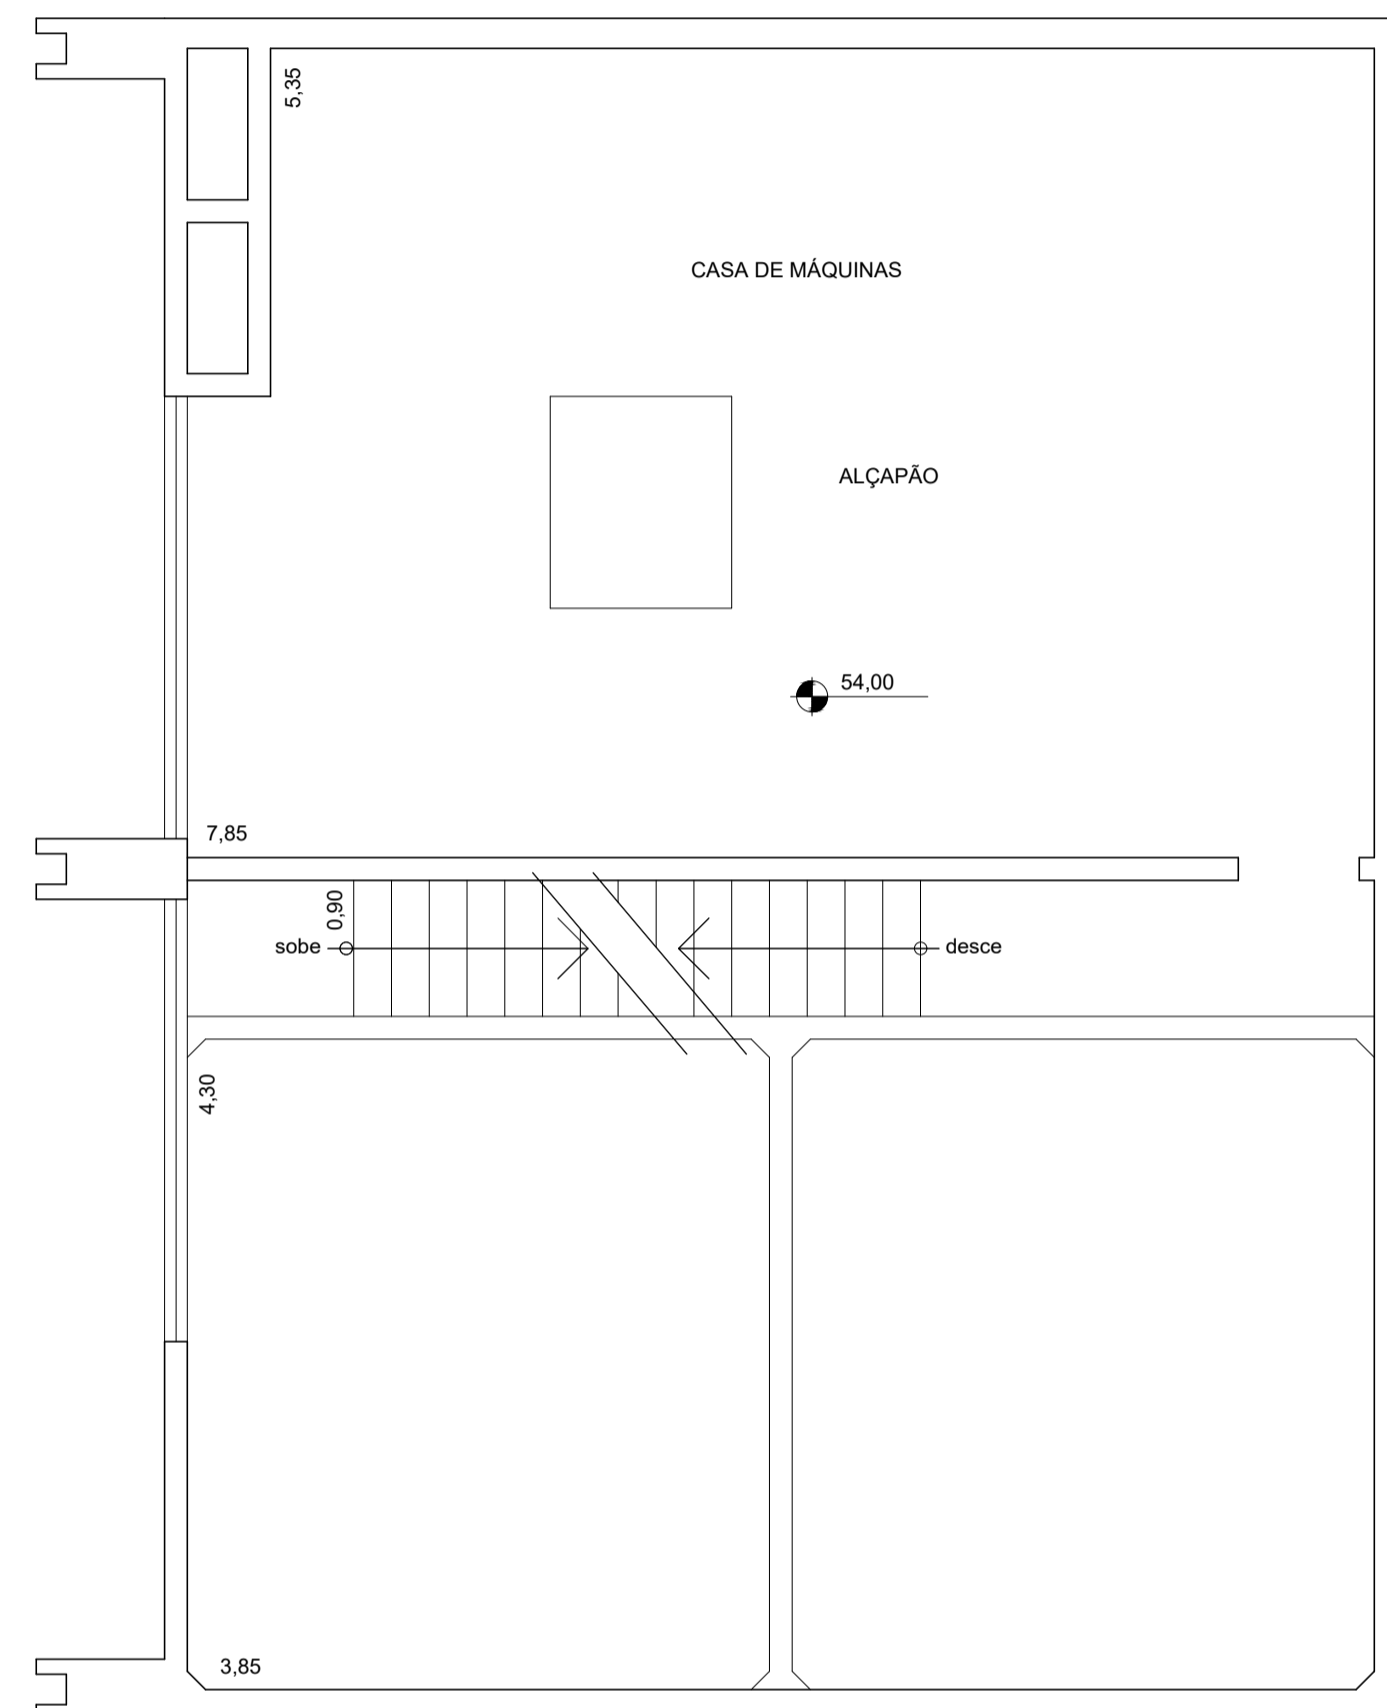

PLANTA CASA DE MÁQUINAS
ESCALA: 1:50

Descrição da Revisão

- COLOR (Linha) - PENA 0,15
- COLOR (2grosso) - PENA 0,20
- COLOR (3grosso) - PENA 0,30
- COLOR (4grosso) - PENA 0,40
- COLOR (5grosso) - PENA 0,50
- COLOR (6grosso) - PENA 0,60
- COLOR (7grosso) - PENA 0,70
- COLOR (8grosso) - PENA 0,80
- COLOR (9grosso) - PENA 0,90

OBSERVAÇÕES	DOCUMENTOS DE REFERÊNCIA		EMITENTE		ANÁLISE TÉCNICA	LIBERAÇÃO
	CÓDIGO	OBJETO	AUTOR / PROJETISTA / FORNECEDOR	CONTRATADA	METRÔ / CONTRATADA	METRÔ
			CONTRATO OS		CONTRATO OS	
			RESPONSÁVEL TÉCNICO	RESPONSÁVEL TÉCNICO	RESPONSÁVEL TÉCNICO	NOME
			REGISTRO ART / RRT MODALIDADE DATA	REGISTRO ART / RRT MODALIDADE DATA	REGISTRO ART / RRT MODALIDADE DATA	REGISTRO DATA

COMPANHIA DO METROPOLITANO DE SÃO PAULO

Linha _____ Trecho / Sistema _____
 Subtrç./ Subsis./ conj. _____ UC/ Subconj. _____

Objeto **Projeto Básico**
PLANTA SUBSOLO
PLANTA CASA DE MÁQUINAS

Escala	Código	DE-9.91.03.00/1A6-009	Folha	Rev.

Esta folha é de propriedade da Companhia do Metró e seu conteúdo não pode ser copiado ou revelado a terceiros. A aprovação deste documento não exonera o emissor de sua responsabilidade sobre o mesmo.



CORTE - AA
ESCALA: 1:125

Descrição da Revisão

OBSERVAÇÕES	CÓDIGO	DOCUMENTOS DE REFERÊNCIA OBJETO	EMITENTE		ANÁLISE TÉCNICA		LIBERAÇÃO	
			AUTOR / PROJETISTA / FORNECEDOR	CONTRATADA	METRO / CONTRATADA	METRO		
			CONTRATO		CONTRATO			
			OS		OS			
			RESPONSÁVEL TÉCNICO	RESPONSÁVEL TÉCNICO	RESPONSÁVEL TÉCNICO	NOME		
			REGISTRO ART / RRT MODALIDADE DATA	REGISTRO ART / RRT MODALIDADE DATA	REGISTRO ART / RRT MODALIDADE DATA	REGISTRO DATA		

COMPANHIA DO METROPOLITANO DE SÃO PAULO

Linha: Trecho / Sistema
Subtrç./ Subsis./ conj.: UC/ Subconj.

Objeto: **Projeto Básico**
Corte-AA

Escala	Código	DE-9.91.03.00/1A6-010	Folha	Rev.

COLOR (papel) - PENA 0,15
COLOR (papel) - PENA 0,20
COLOR (papel) - PENA 0,30
COLOR (papel) - PENA 0,40
COLOR (papel) - PENA 0,50
COLOR (papel) - PENA 0,60
COLOR (papel) - PENA 0,70
COLOR (papel) - PENA 0,80
COLOR (papel) - PENA 0,90
COLOR (papel) - PENA 0,90